PROJETO EXECUTIVO ANEXO E GABINETES

LISTA DE FOLHAS

ANEXO

FOLHA


GABINETES

10	PLANTA DE DEMOLIR E CONSTRUIR E LAYOUT
11	PONTOS HIDRÁULICOS E ELÉTRICOS
12	PLANTA DE FORRO E ILUMINAÇÃO

00 - A2

ENDEREÇO
CÂMARA DOS VEREADORES DE EMBU DAS ARTES
ANEXO ESTACIONAMENTO
CONTEÚDO:
ÍNDICE
DATA: 14/08/23
ESCALA:

@ARQ.TAMIRISVIEIRA

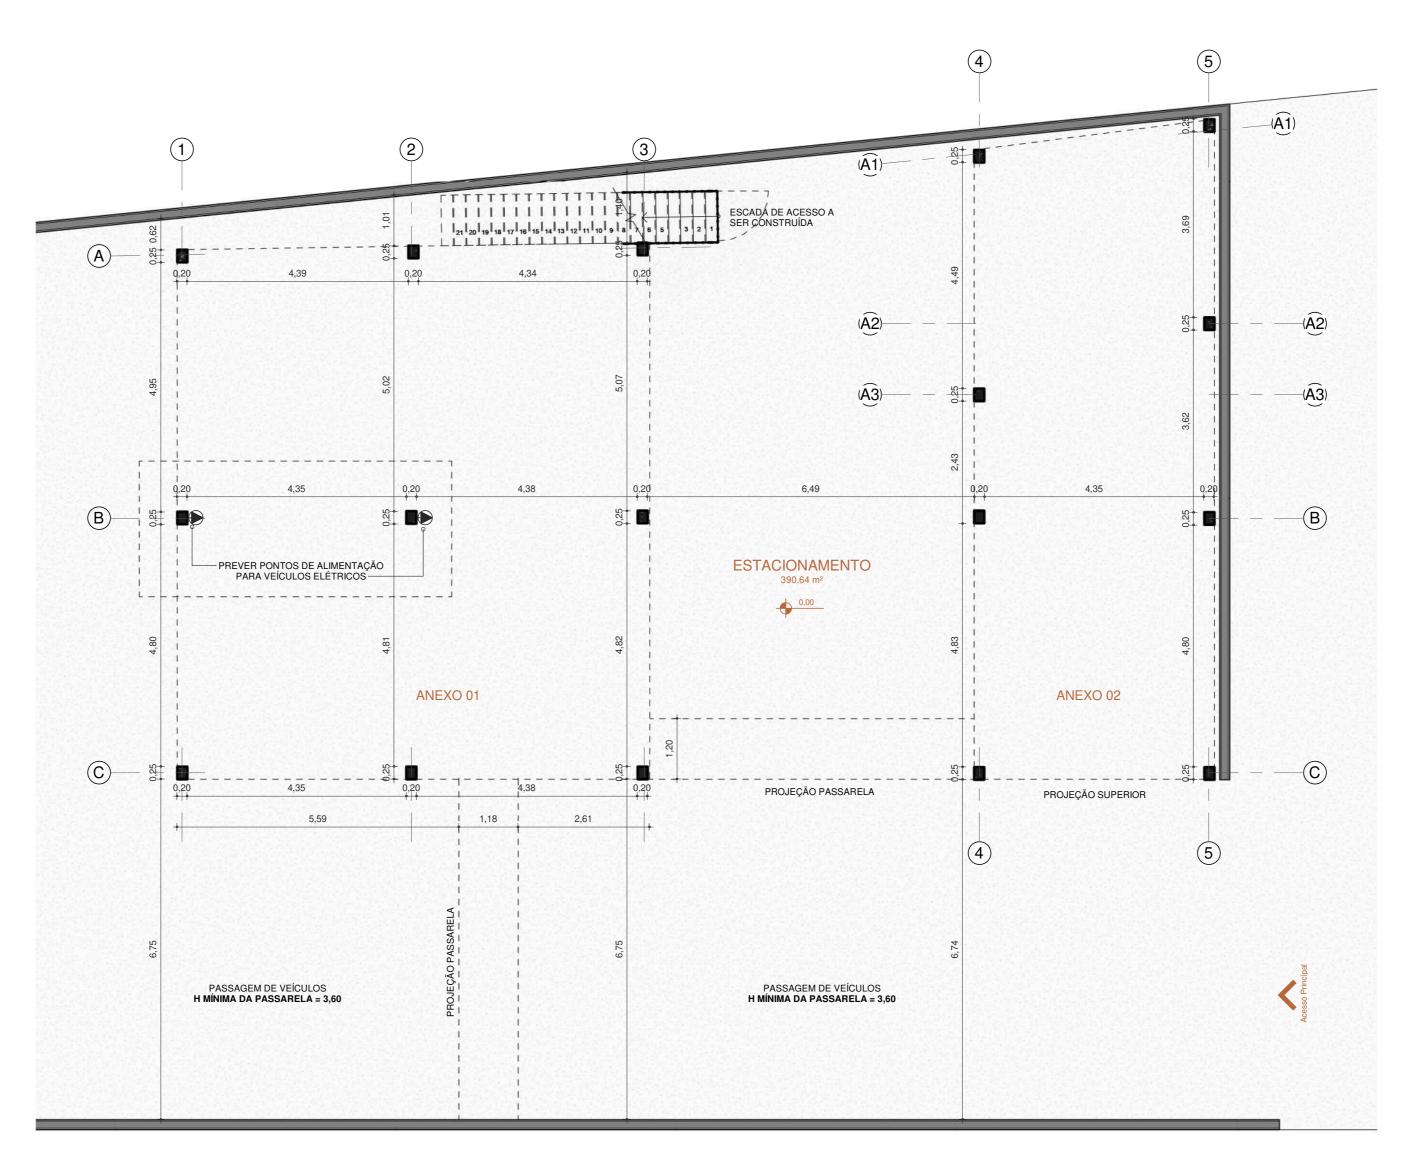

- * DEVERÁ SER FEITA ANÁLISE DA ESTRUTURA EXISTENTE PARA DEFINIR A MELHOR ESTRATÉGIA DE EXTENSÃO DO ANEXO.
- ** A PASSARELA E O PRÉDIO ANEXO PRECISAM ESTAR ACIMA DE 3,60m PARA GARANTIR A PASSAGEM SEGURA DE CAMINHÕES POR BAIXO.
- *** PREVER PONTOS DE ALIMENTAÇÃO PARA VEÍCULOS ELÉTRICOS

PLANTA BAIXA TÉRREO Escala: 1 : 75

01 - A2


ENDEREÇO
CÂMARA DOS VEREADORES DE EMBU DAS ARTES
ANEXO ESTACIONAMENTO
CONTEÚDO:
PLANTA BAIXA TÉRREO
DATA: 14/08/23 ESCALA: 1:75

TAMIRIS VIEIRA
ARQUITETURA E INTERIGIES
ARQUITETURATAMIRISVIEIRA
@ARQ.TAMIRISVIEIRA

PROPRIETÁRIO

RESPONSÁVEL TÉCNICO

STATUS:
EXECUTIVO

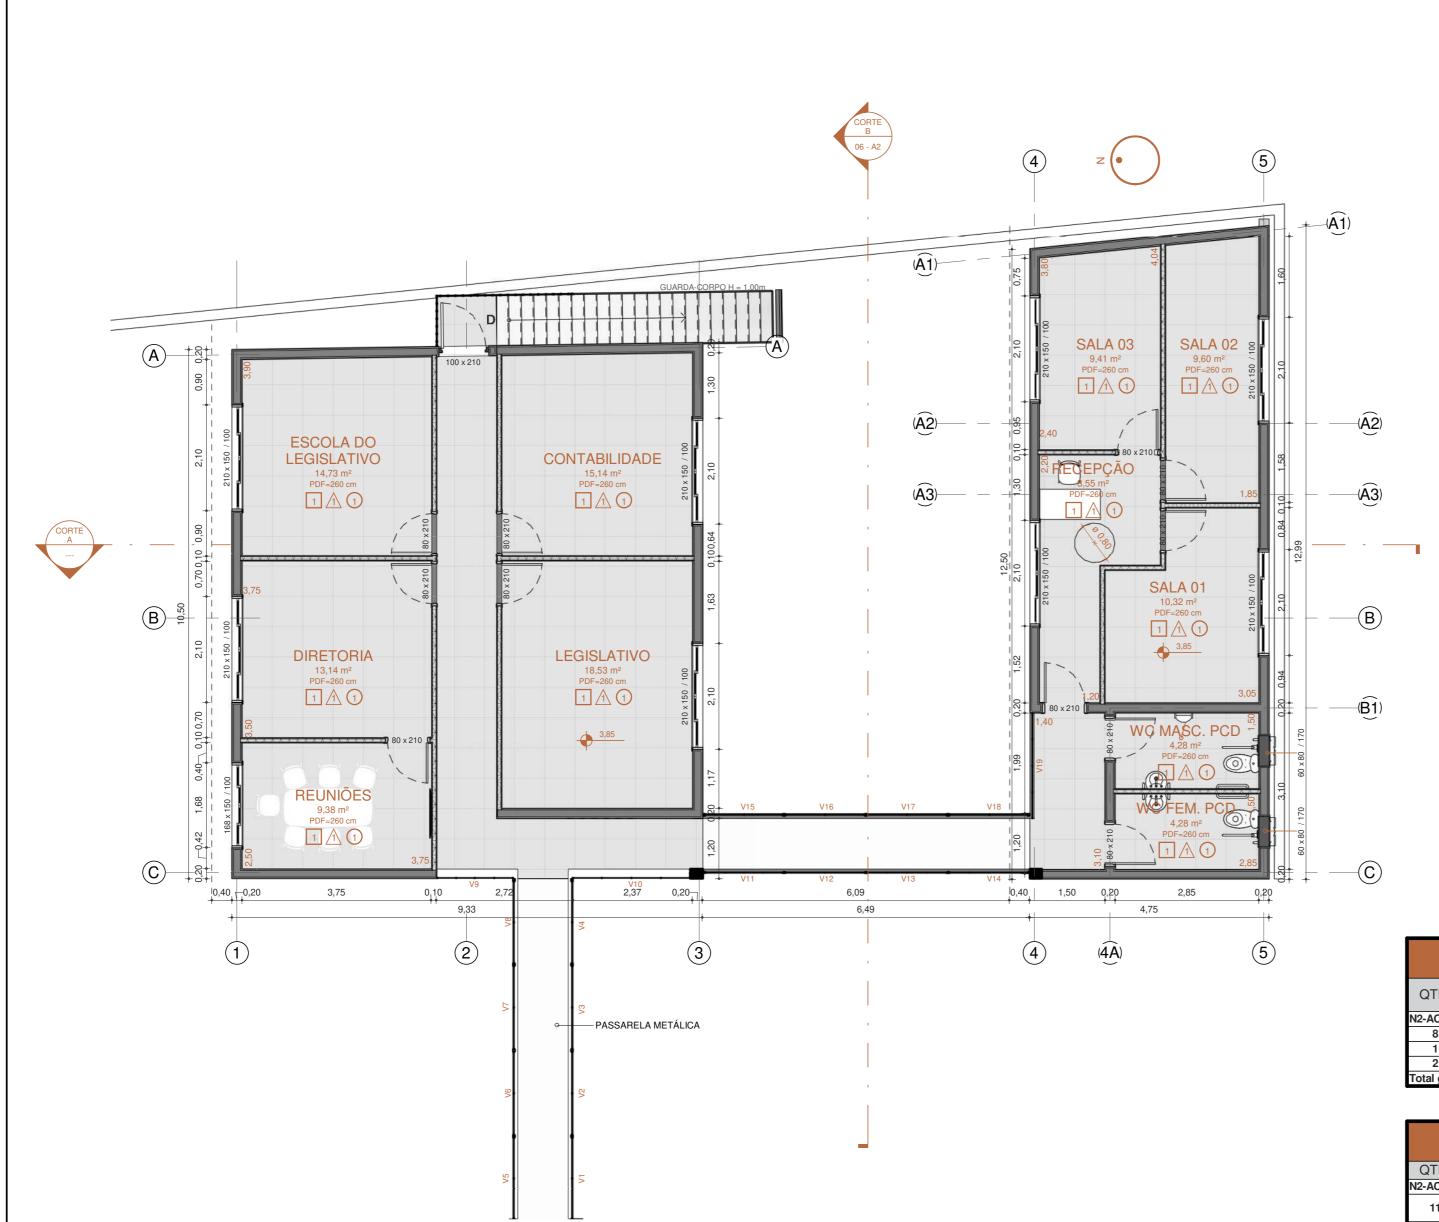

REVESTIMENTOS					
	SÍMBOLO	1	QUANT.		
PISO		PORCELANATO 60x60 PORTOBELLO NORD CEMENT	142m²		
PAREDE	Δ	PINTURA ACRÍLICA ACETINADA BRANCA	Verificar		
TETO	0	FORRO DE GESSO ACARTONADO TABICADO PINTURA BRANCA	134m²		

	TABELA DE PAINÉIS DE VIDRO								
Marca	Comprimento	Altura	Peitoril	Fase criada	Comentário s				
V1	1,72	1,30	1,10	Construção nova	Basculante				
V2	1,65	1,30	1,10	Construção nova	Basculante				
V3	1,65	1,30	1,10	Construção nova	Basculante				
V4	1,63	1,30	1,10	Construção nova	Basculante				
V5	1,72	1,30	1,10	Construção nova	Basculante				
V6	1,65	1,30	1,10	Construção nova	Basculante				
V7	1,65	1,30	1,10	Construção nova	Basculante				
V8	1,63	1,30	1,10	Construção nova	Basculante				
V9	1,58	1,30	1,10	Construção nova	Correr				
V10	2,34	1,30	1,10	Construção nova	Correr				
V11	1,55	1,30	1,10	Construção nova	Basculante				
V12	1,57	1,30	1,10	Construção nova	Basculante				
V13	1,57	1,30	1,10	Construção nova	Basculante				
V14	1,60	1,30	1,10	Construção nova	Basculante				
V15	1,70	1,30	1,10	Construção nova	Basculante				
V16	1,57	1,30	1,10	Construção nova	Basculante				
V17	1,57	1,30	1,10	Construção nova	Basculante				
V18	1,60	1,30	1,10	Construção nova	Basculante				
V19	2,19	1,30	1,10	Construção nova	Correr				

TABELA DE JANELAS							
CÓD.	DESCRIÇÃO	ALTURA	LARGURA	ALTURA PEITORIL	Fase criada	Local	
		•	•				
J1	Janela de Correr 4 Folhas	1,50	2,10	1,00	Construção nova	Anexo	
J2	Janela de Correr 4 Folhas	1,50	1,68	1,00	Construção nova	Anexo	
J3	Janela Maxim-Ar com Bandeira	0,80	0,60	1,70	Construção nova	Anexo	
	J1 J2	CÓD. DESCRIÇÃO J1 Janela de Correr 4 Folhas J2 Janela de Correr 4 Folhas J3 Janela Maxim-Ar com Bandeira	CÓD. DESCRIÇÃO ALTURA J1 Janela de Correr 4 Folhas 1,50 J2 Janela de Correr 4 Folhas 1,50 J3 Janela Maxim-Ar com Bandeira 0,80	CÓD. DESCRIÇÃO ALTURA LARGURA J1 Janela de Correr 4 Folhas 1,50 2,10 J2 Janela de Correr 4 Folhas 1,50 1,68 J3 Janela Maxim-Ar com Bandeira 0,80 0,60	CÓD. DESCRIÇÃO ALTURA LARGURA ALTURA PEITORIL J1 Janela de Correr 4 Folhas 1,50 2,10 1,00 J2 Janela de Correr 4 Folhas 1,50 1,68 1,00 J3 Janela Maxim-Ar com Bandeira 0,80 0,60 1,70	CÓD. DESCRIÇÃO ALTURA LARGURA ALTURA PEITORIL Fase criada J1 Janela de Correr 4 Folhas 1,50 2,10 1,00 Construção nova J2 Janela de Correr 4 Folhas 1,50 1,68 1,00 Construção nova J3 Janela Maxim-Ar com Bandeira 0,80 0,60 1,70 Construção nova	


TABELA DE PORTAS							
QTD.	CÓD.	DESCRIÇÃO	ALTURA	LARGURA	Fase criada	Local	
N2-AC							
11	P01	Porta de Giro de madeira maciça	2,10	0,80	Construção nova	Anexo	
1	P02	Porta corta-fogo	2,10	1,00	Construção nova	Anexo	
otal geral:	: 12				<u> </u>		

PLANTA BAIXA ANEXO Escala: 1 : 75

02 - A2

ENDEREÇO CÂMARA DOS VEREADORES DE EMBU DAS ARTES ANEXO ESTACIONAMENTO CONTEÚDO: PLANTA BAIXA ANEXO DATA: 14/08/23 ESCALA: Como indicado

@ARQ.TAMIRISVIEIRA

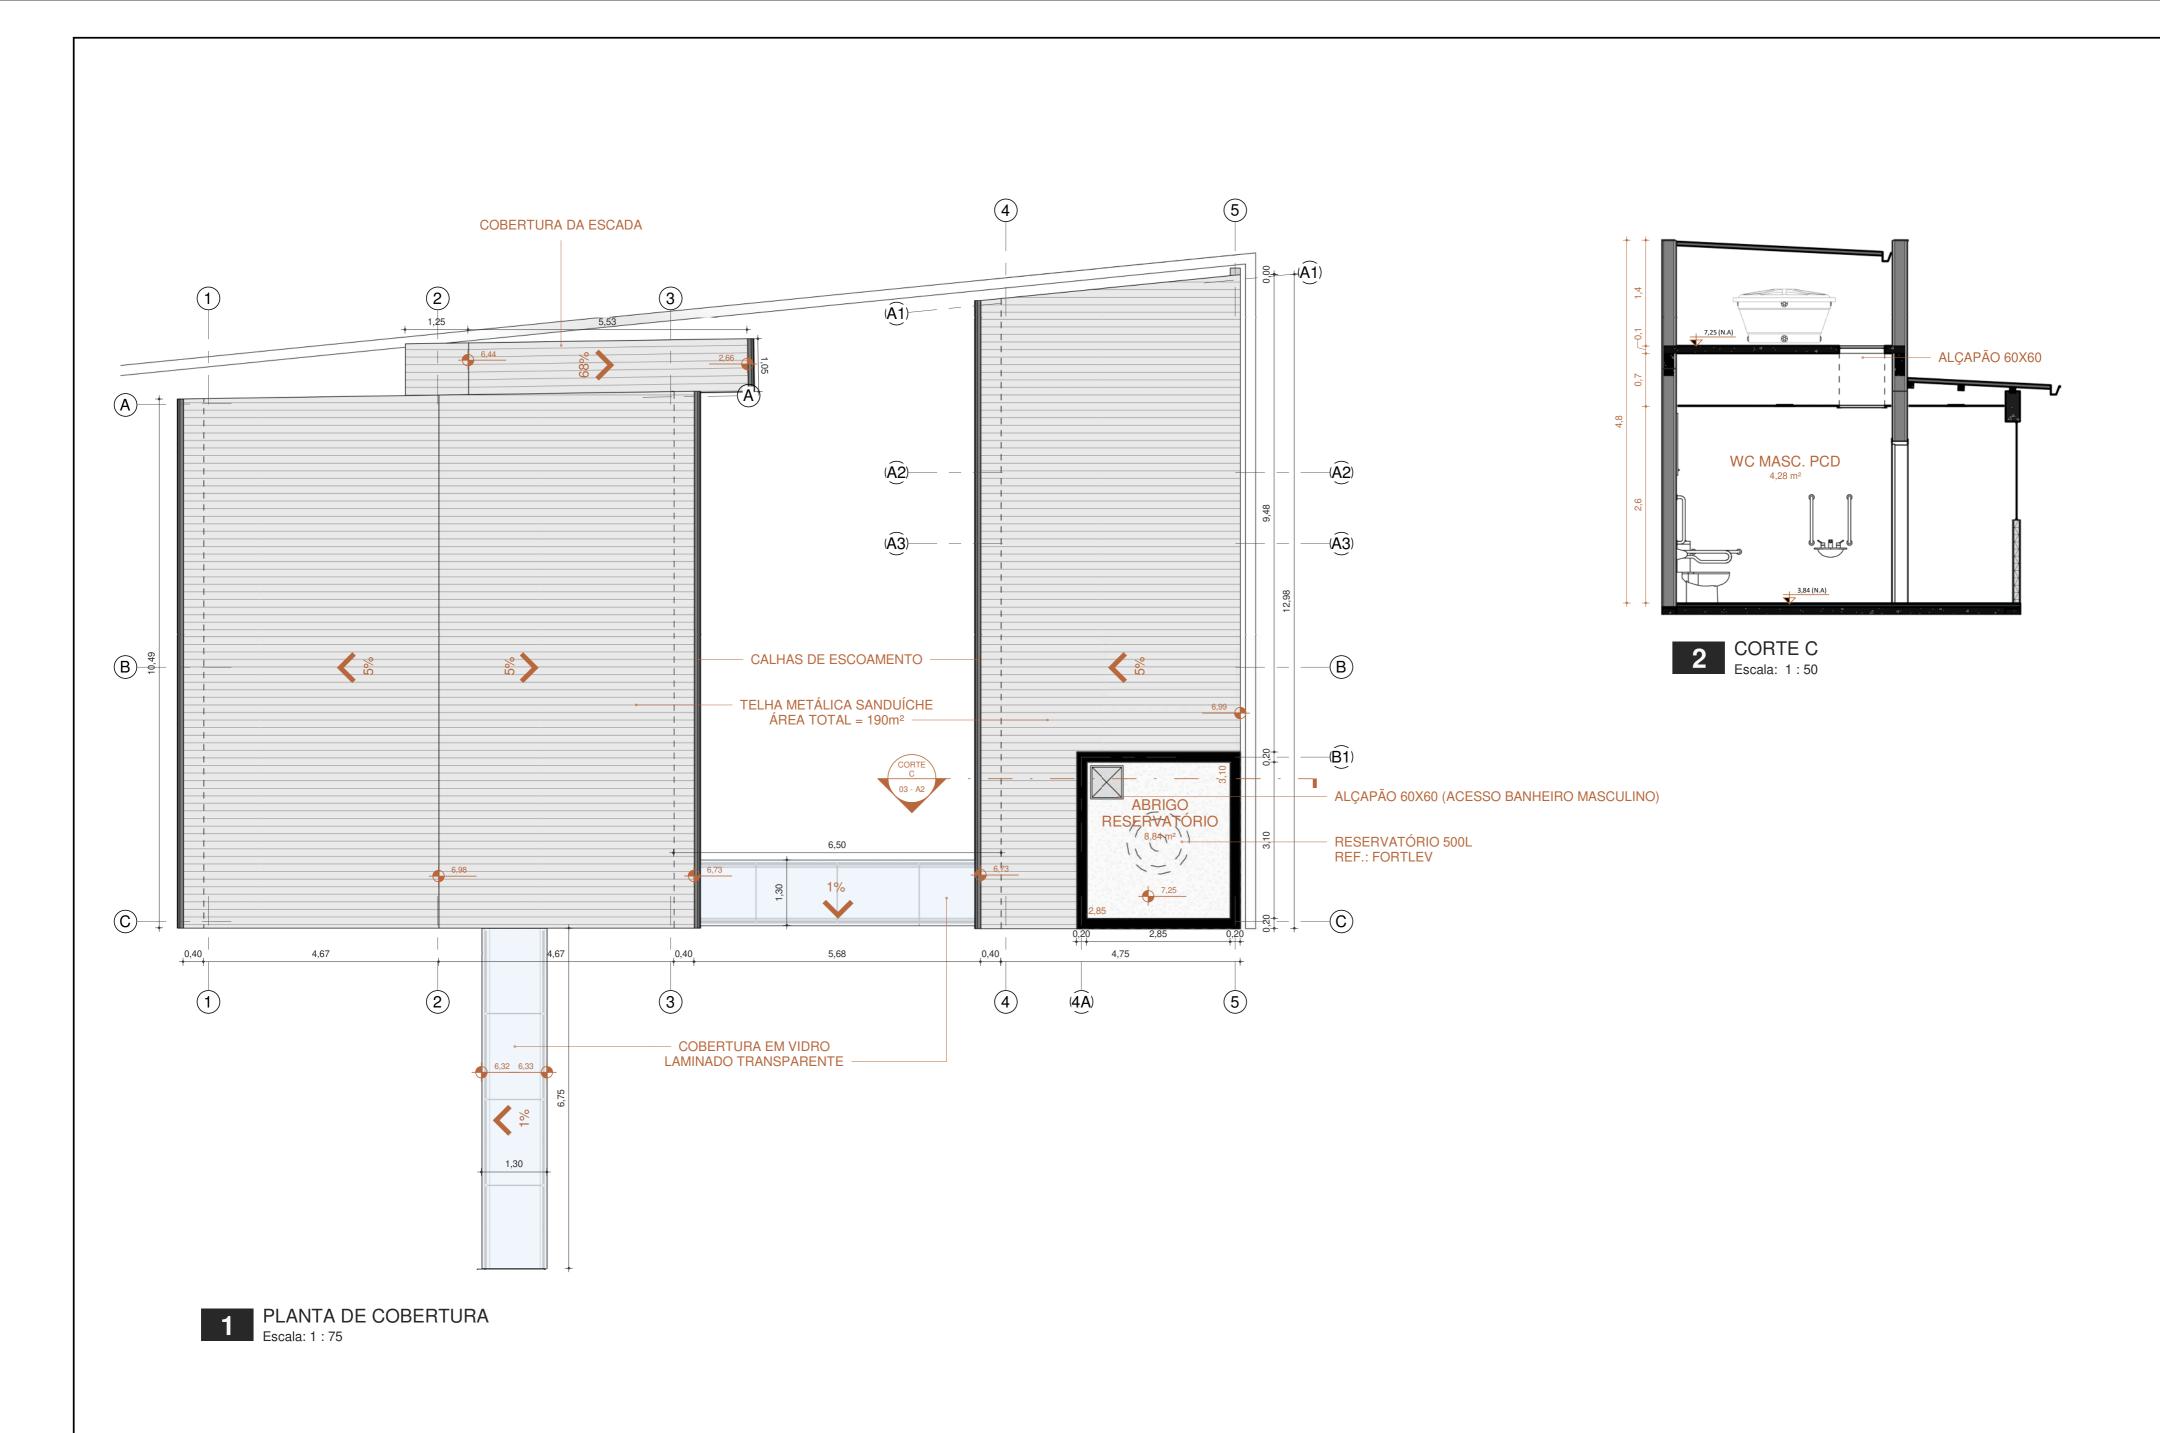

03 - A2

ENDEREÇO

câmara dos vereadores de embu das artes
anexo estacionamento


CONTEÚDO:
PLANTA DE COBERTURA
DATA: 14/08/23 ESCALA: Como indicado


TAMIRIS VIEIRA
ARQUITETURA E INTERIORES
ARQUITETURATAMIRISVIEIRA@GMAIL.COM
@ARQ.TAMIRISVIEIRA


PROPRIETÁRIO


RESPONSÁVEL TÉCNICO


STATUS:
EXECUTIVO

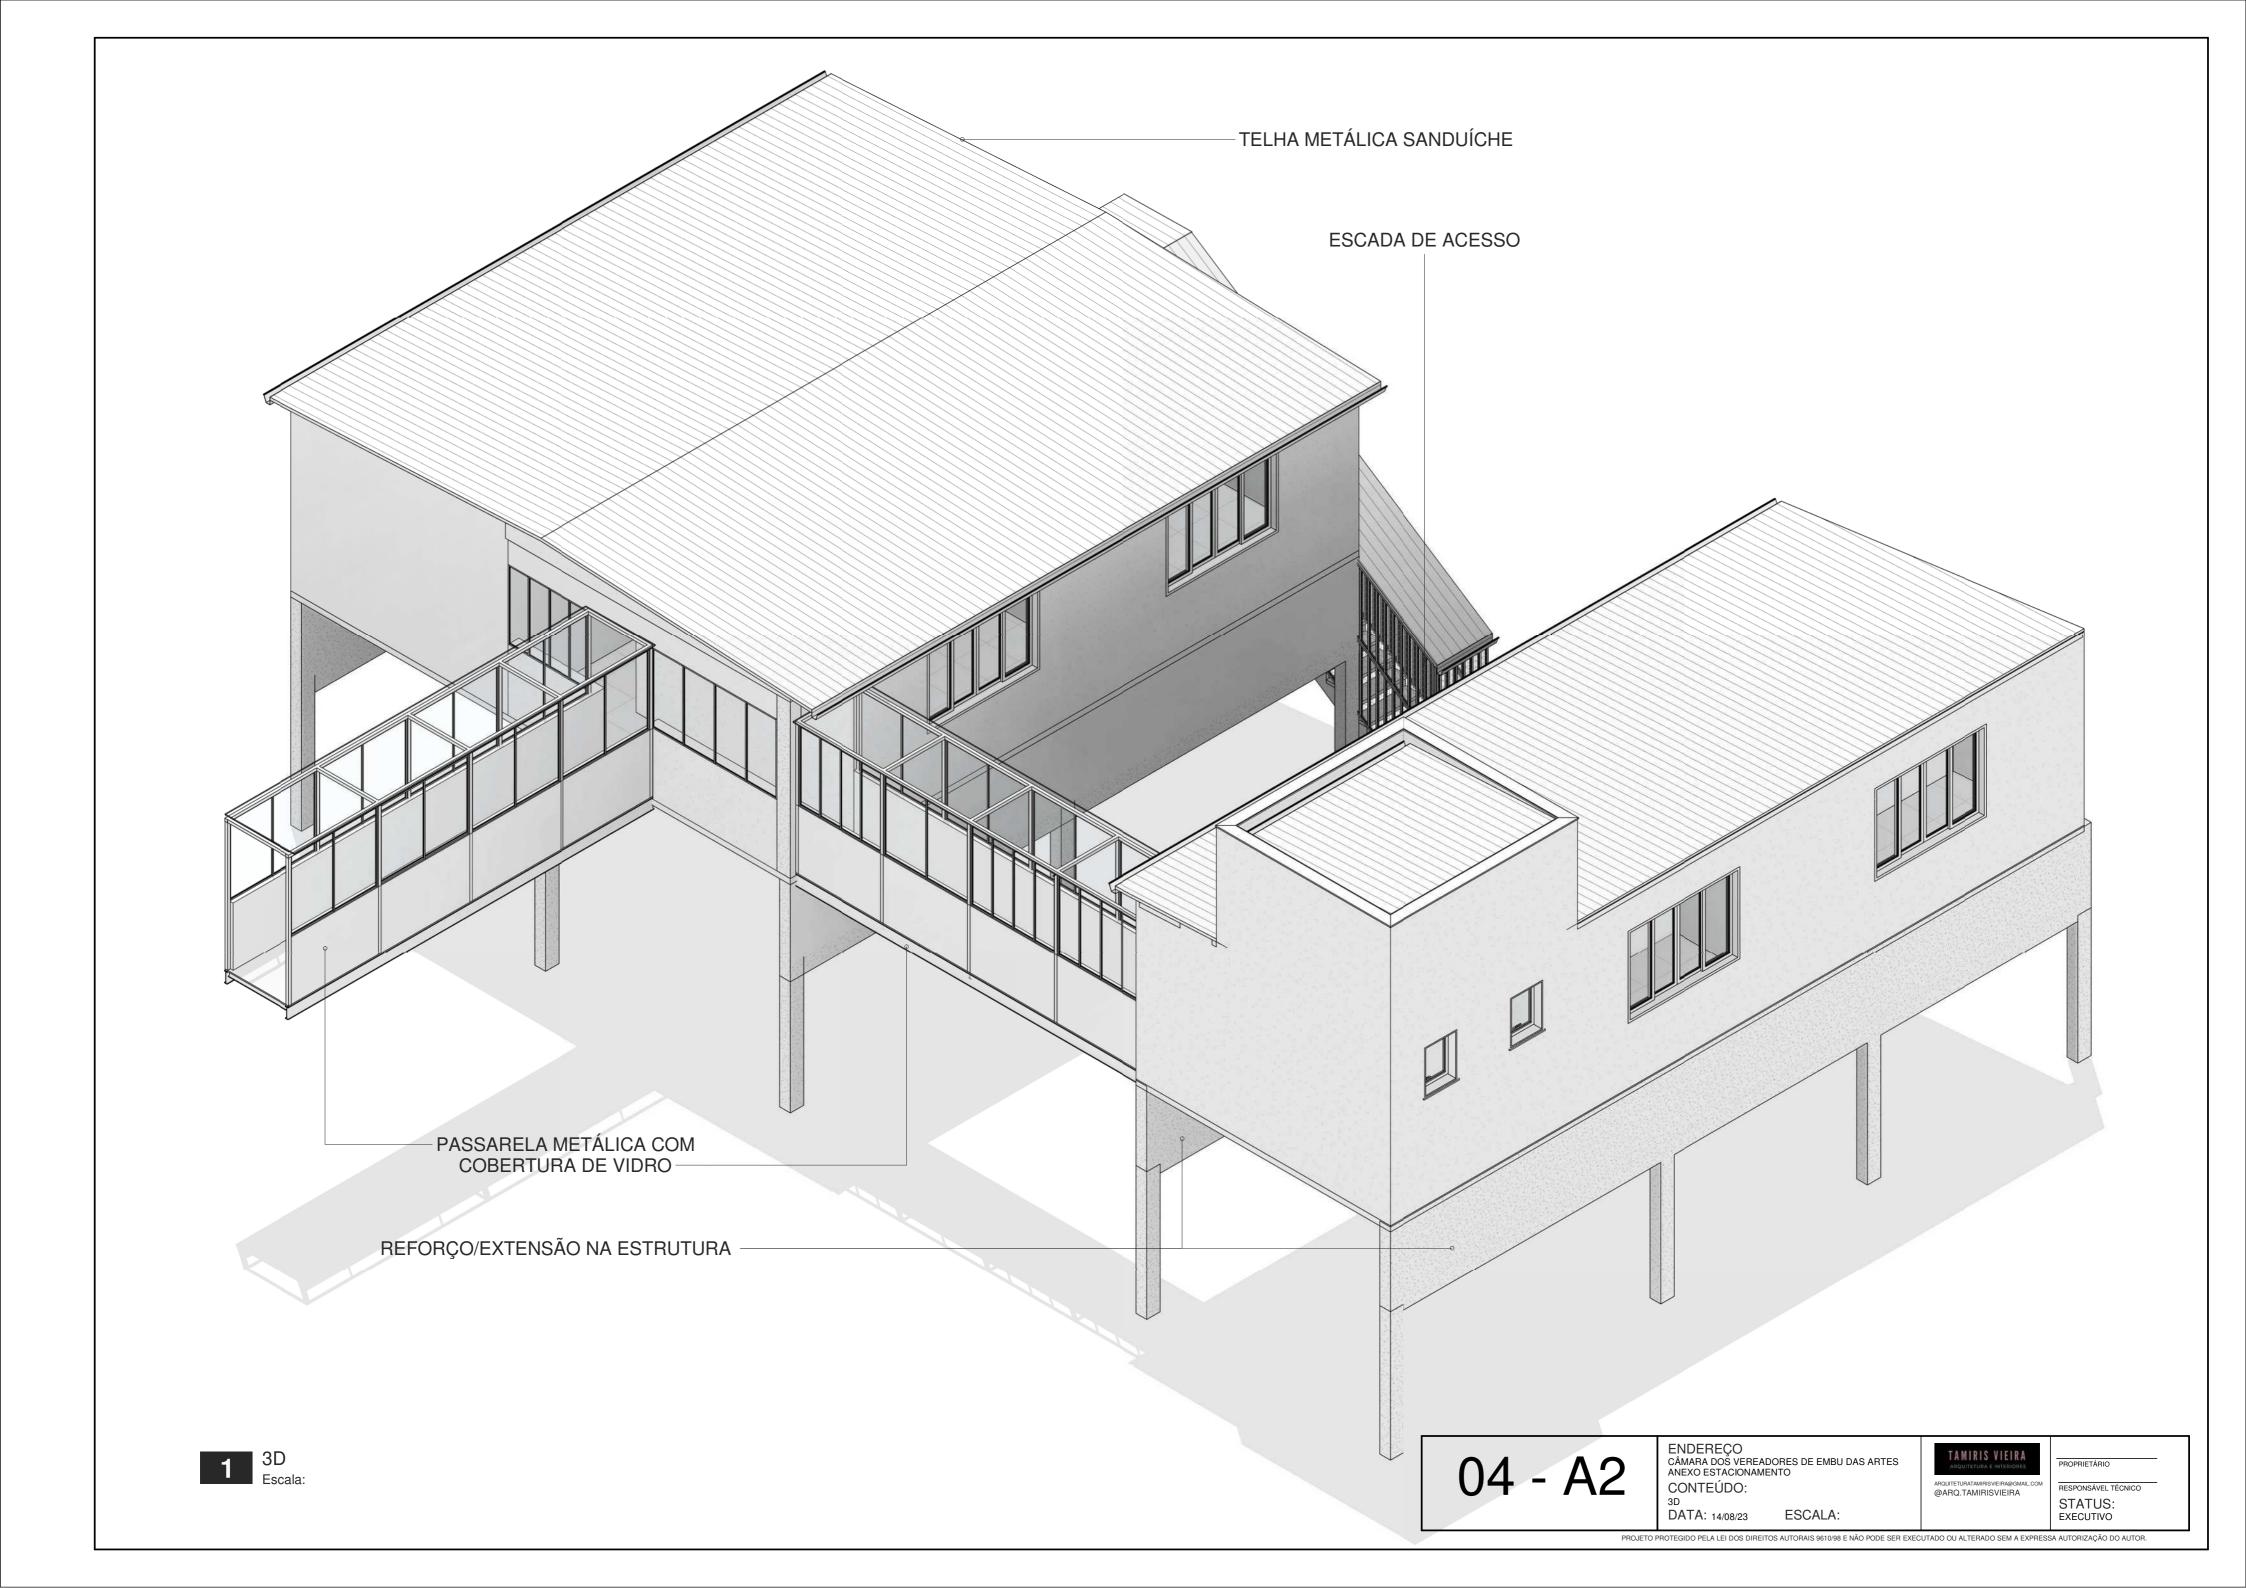

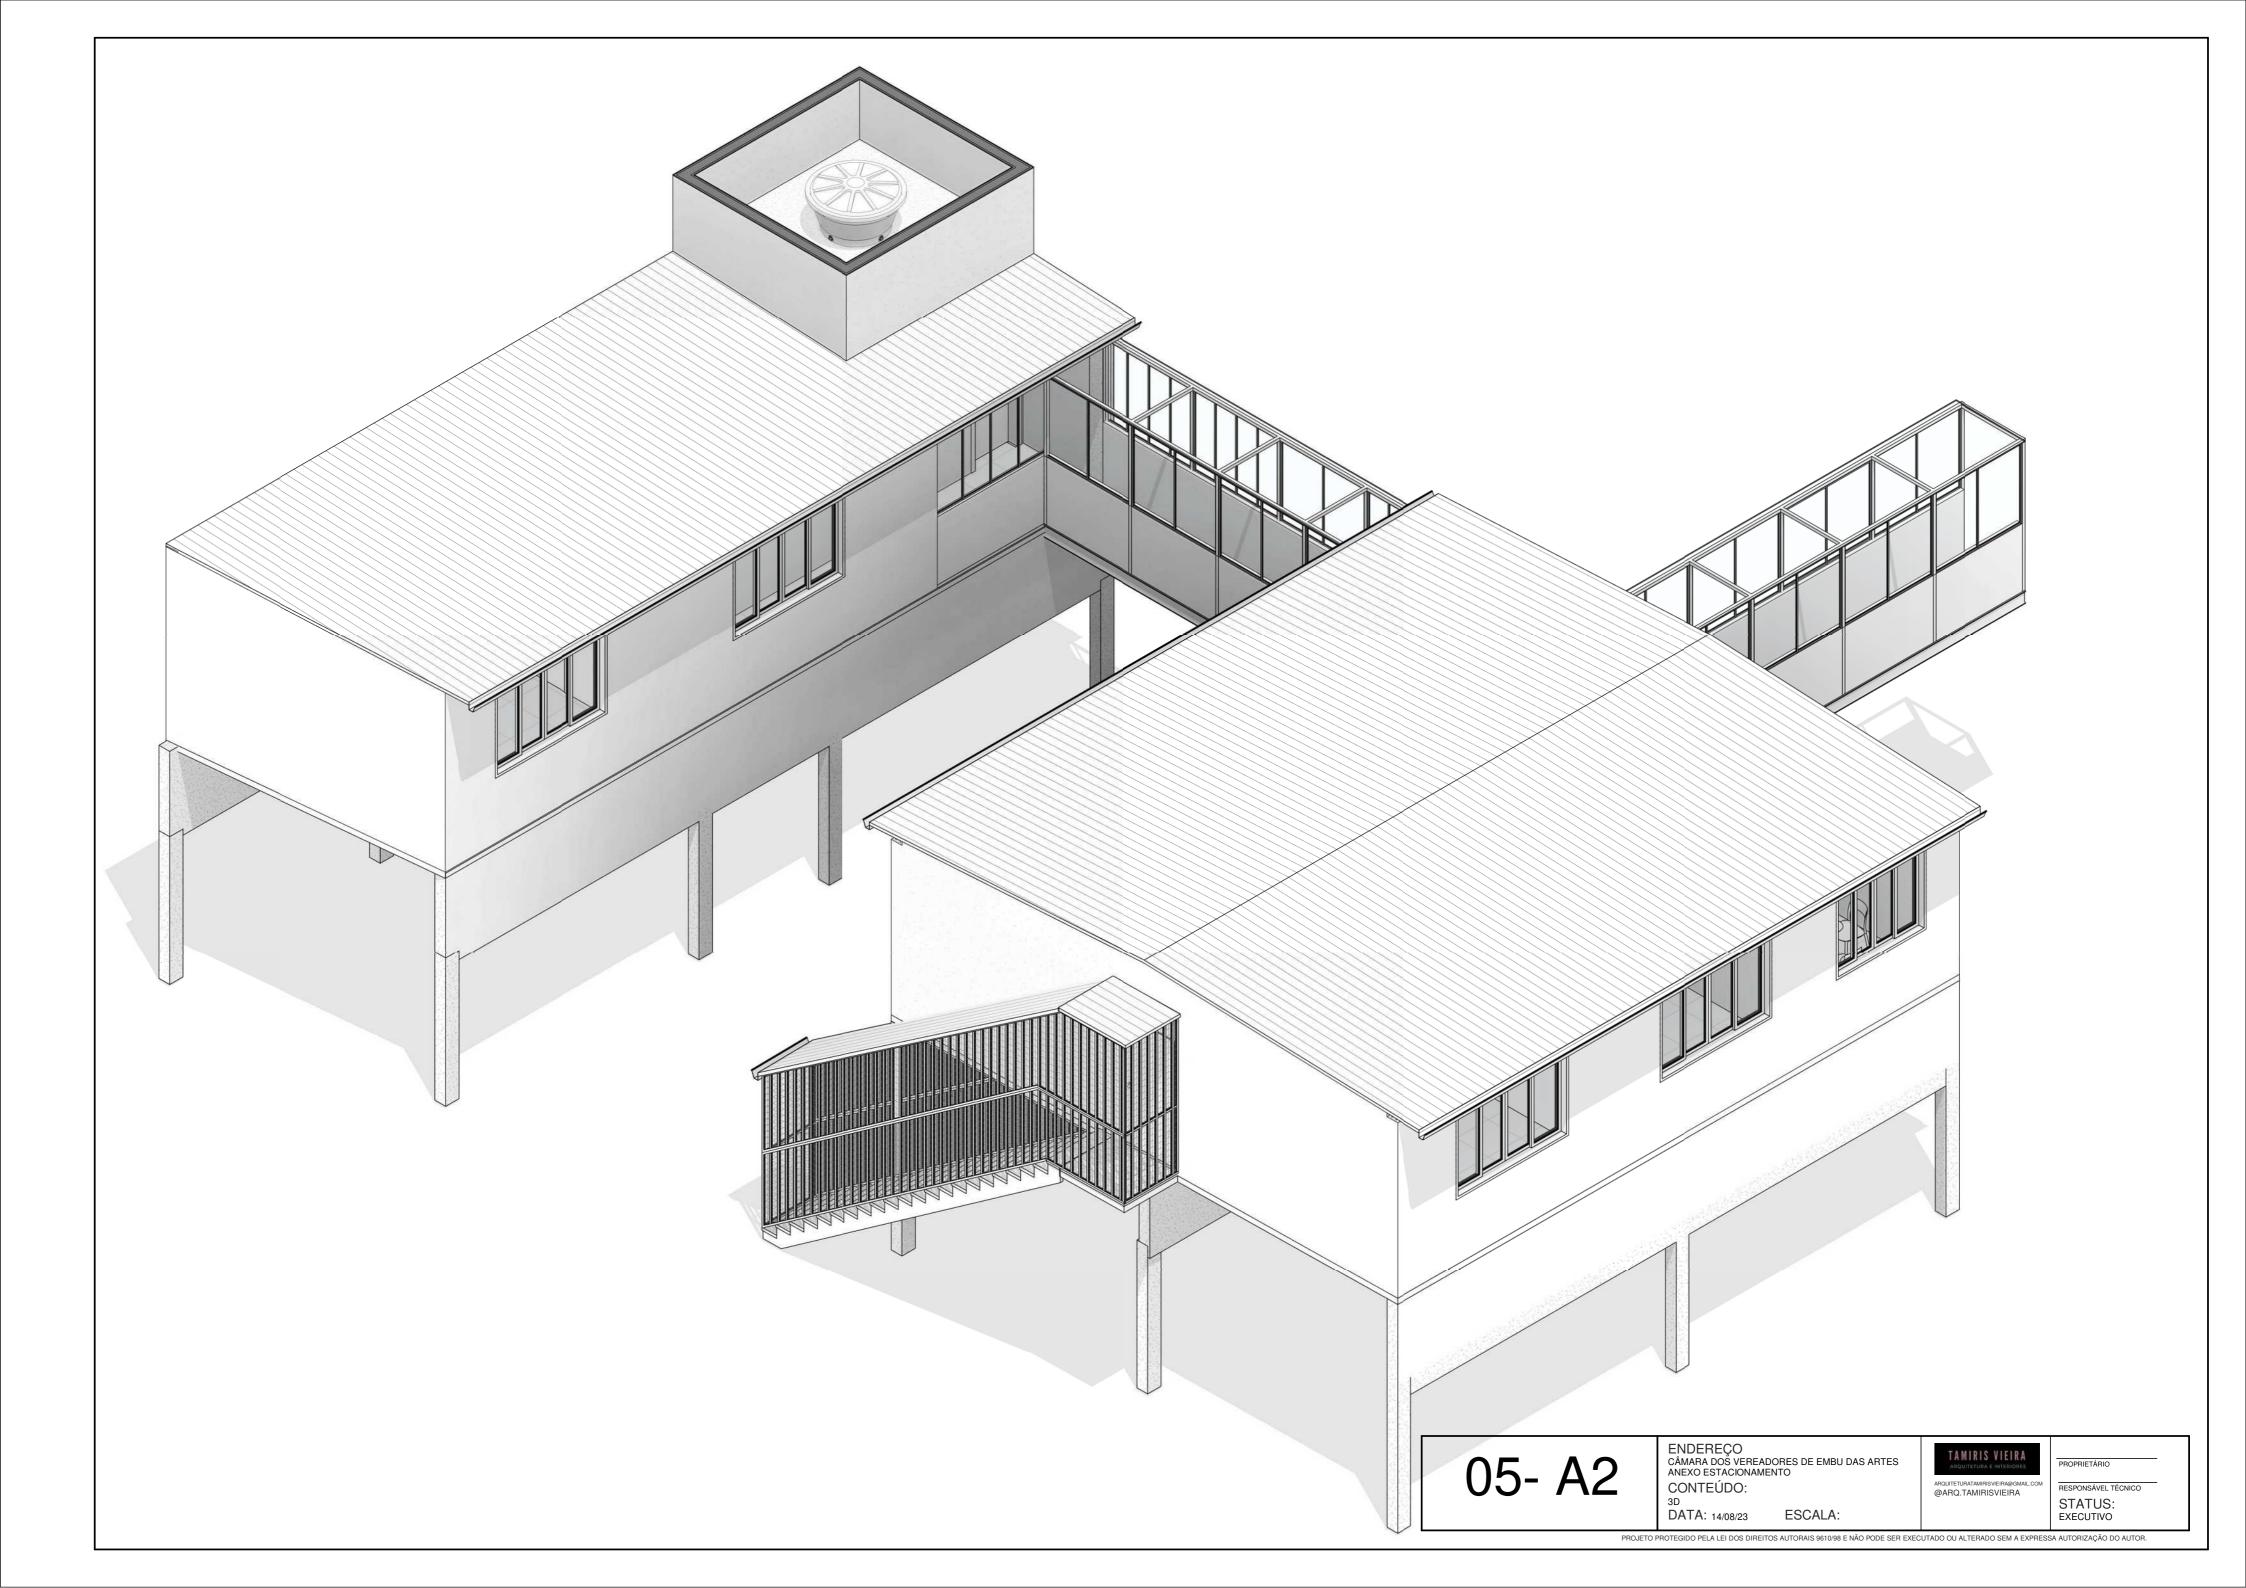

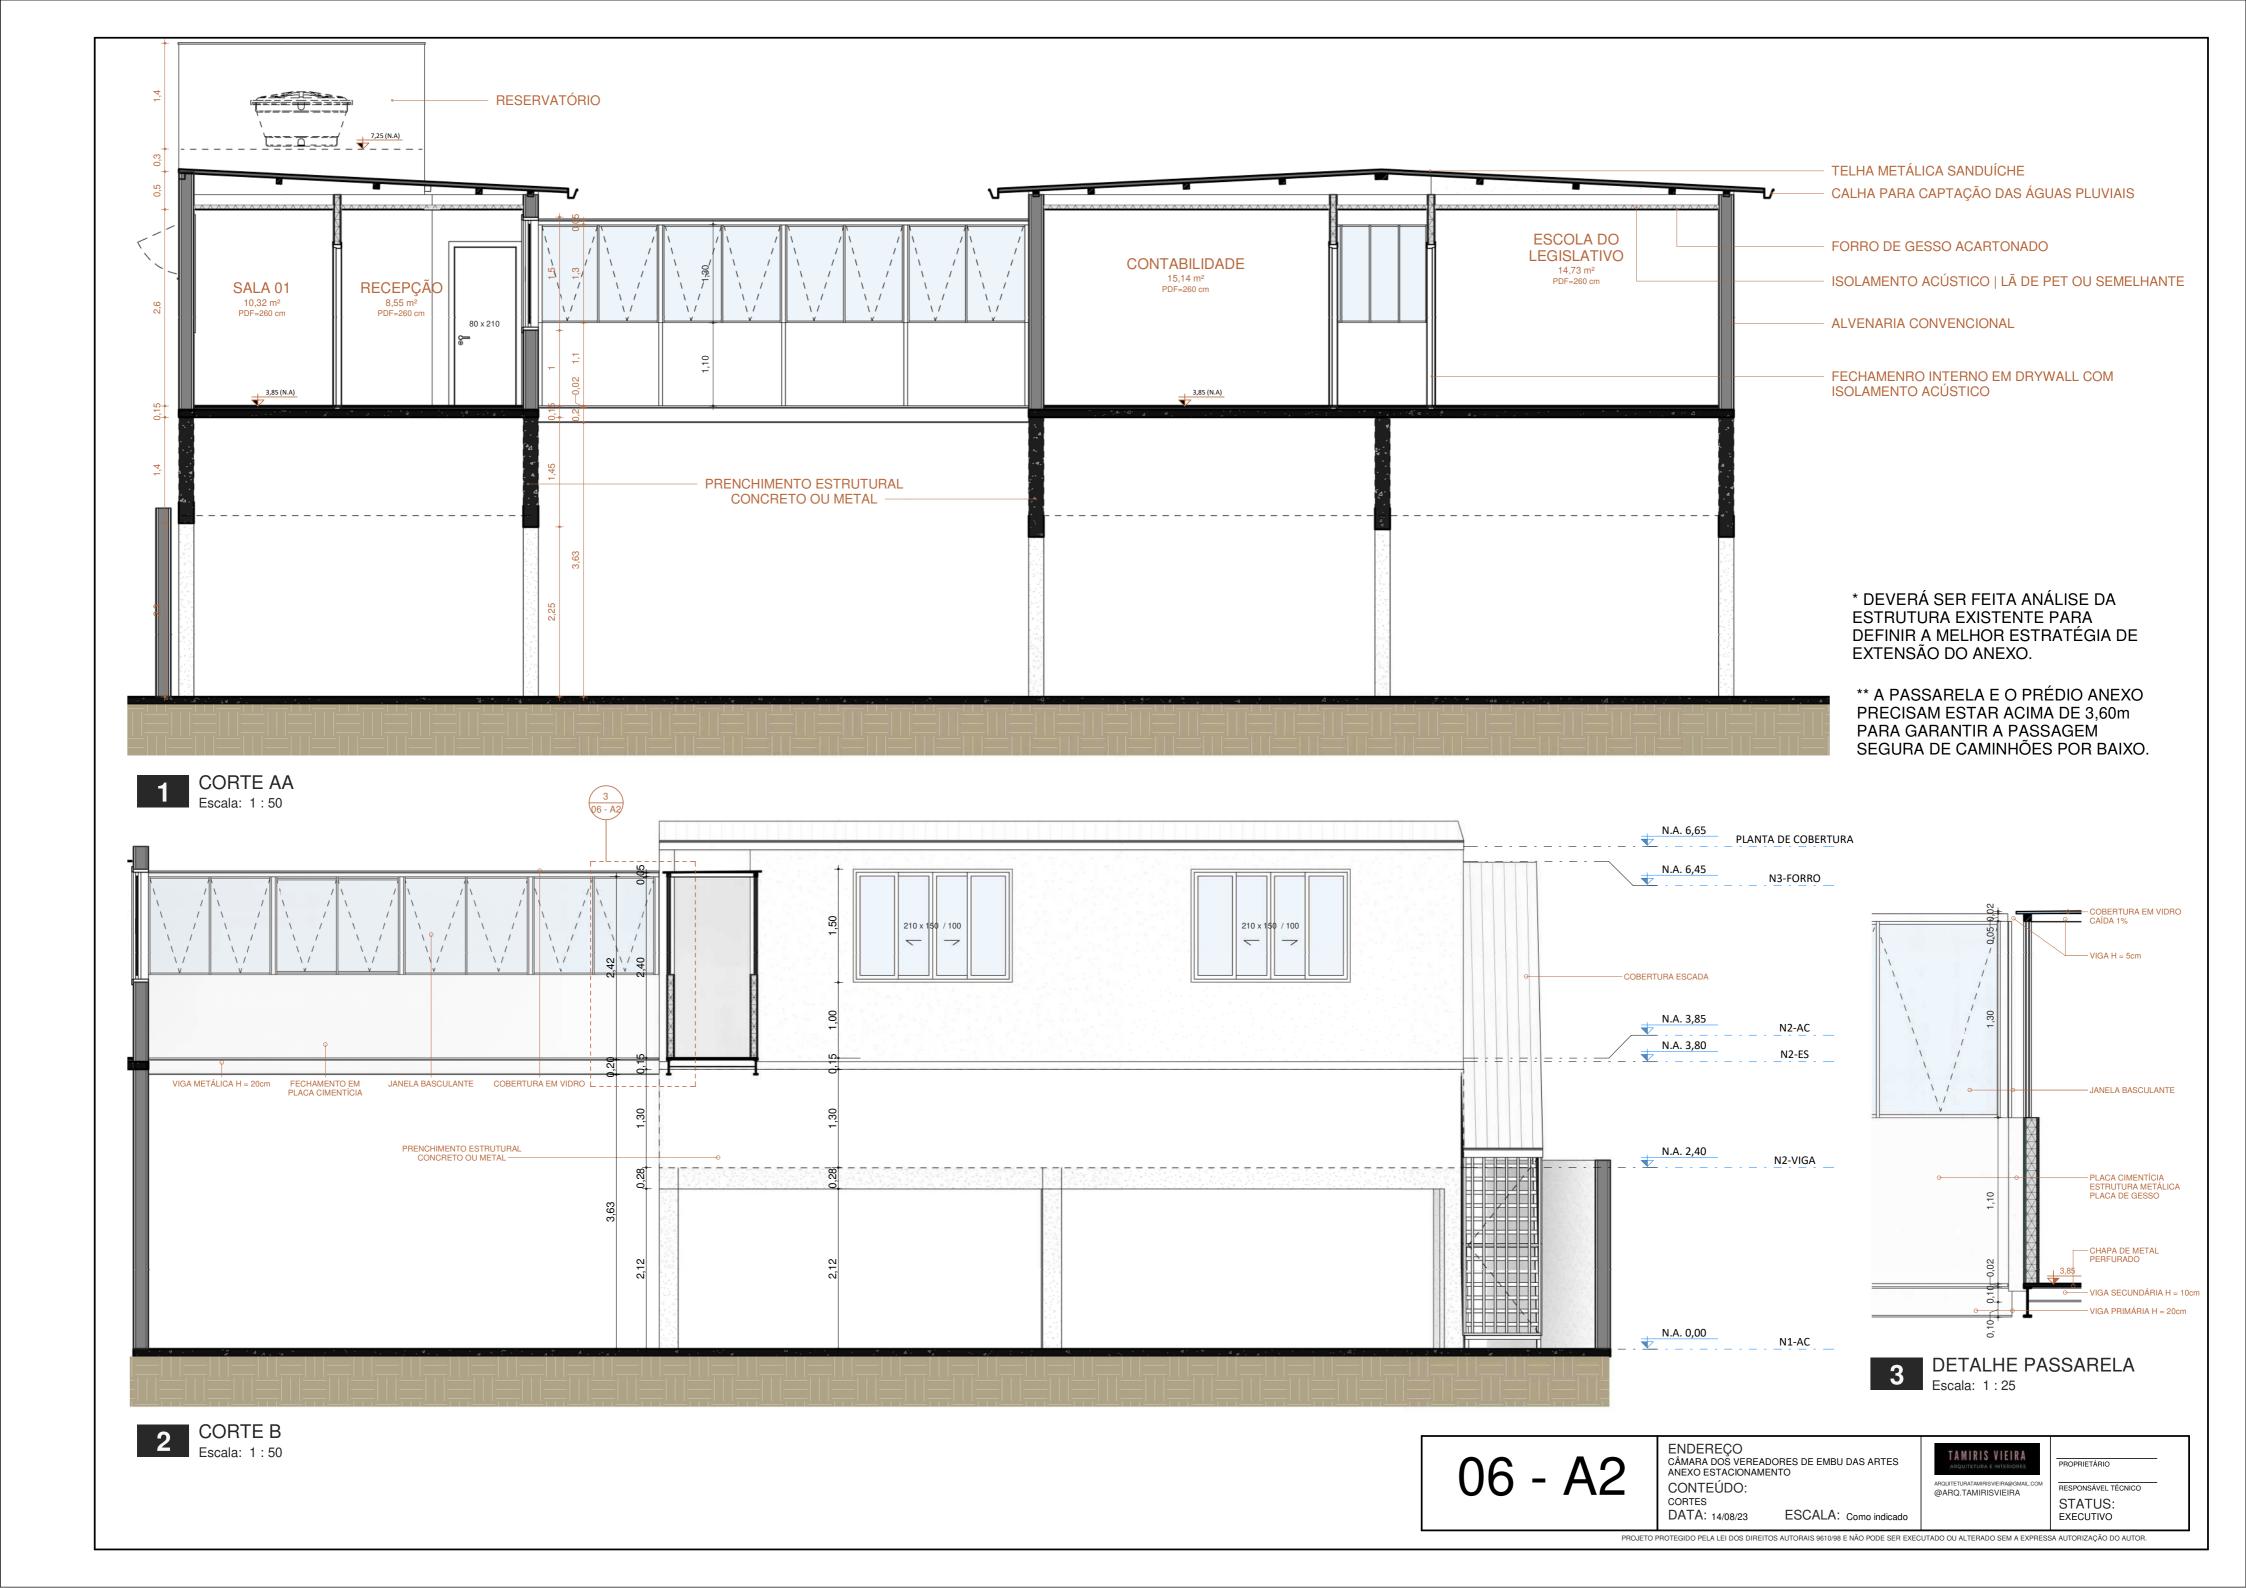

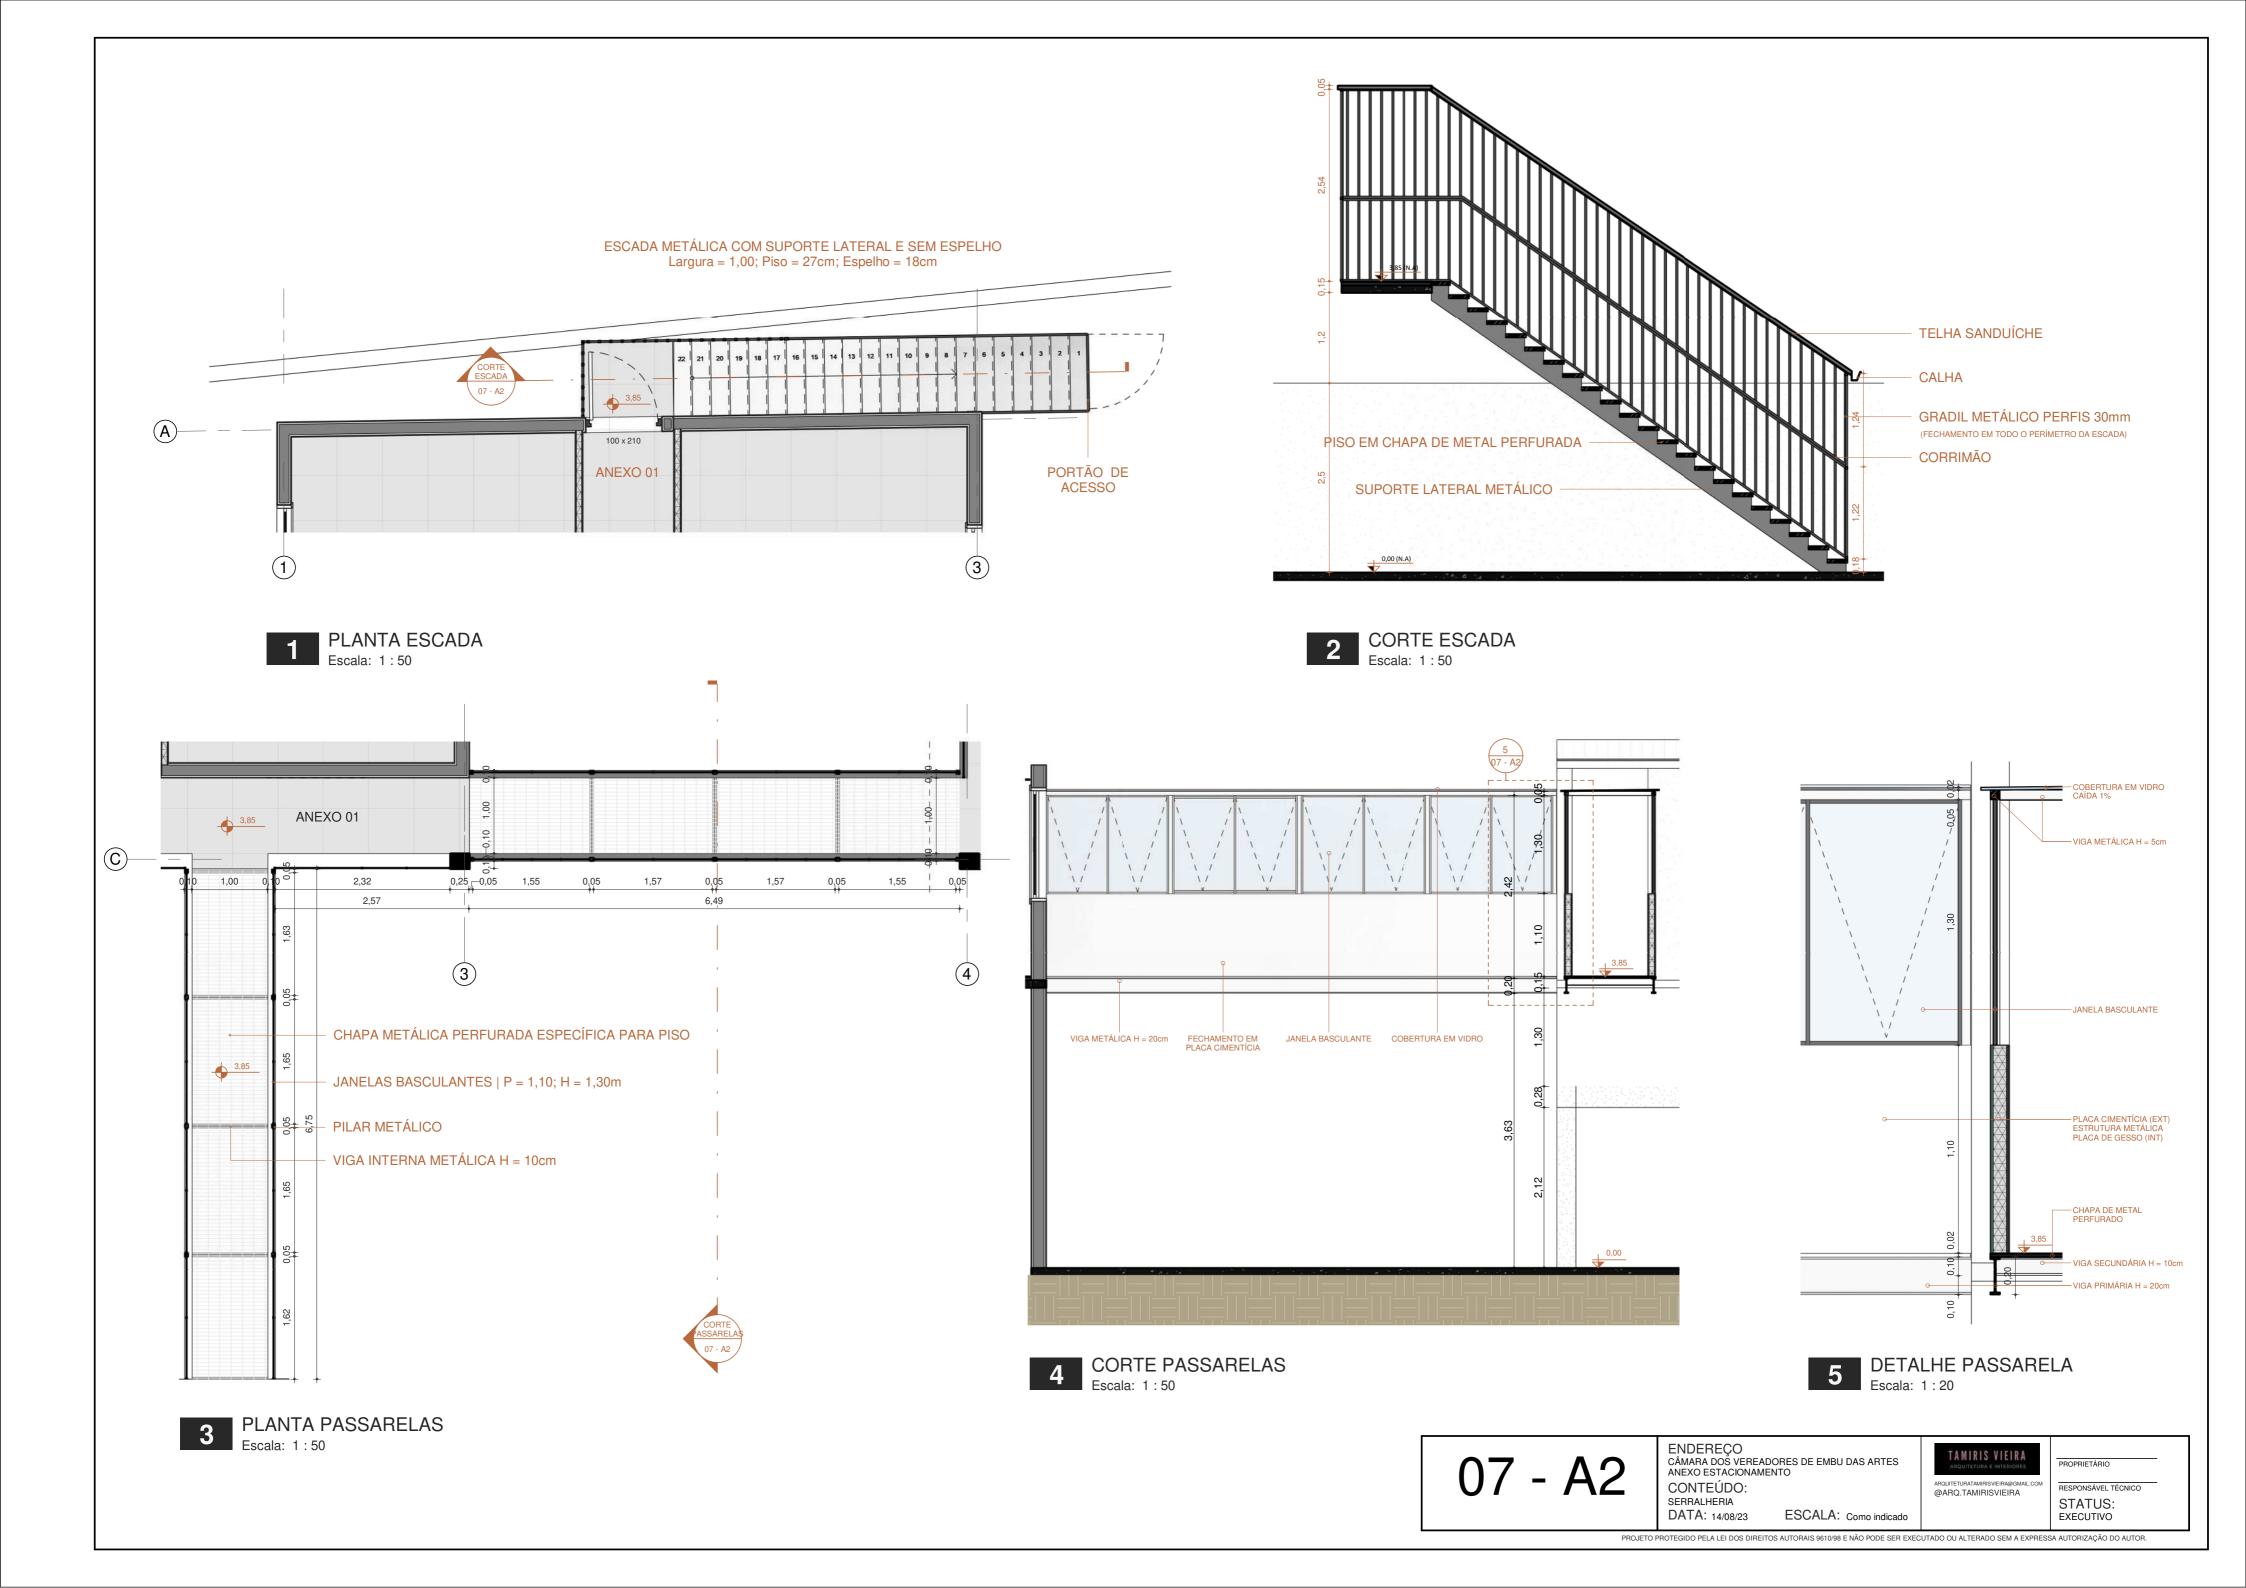


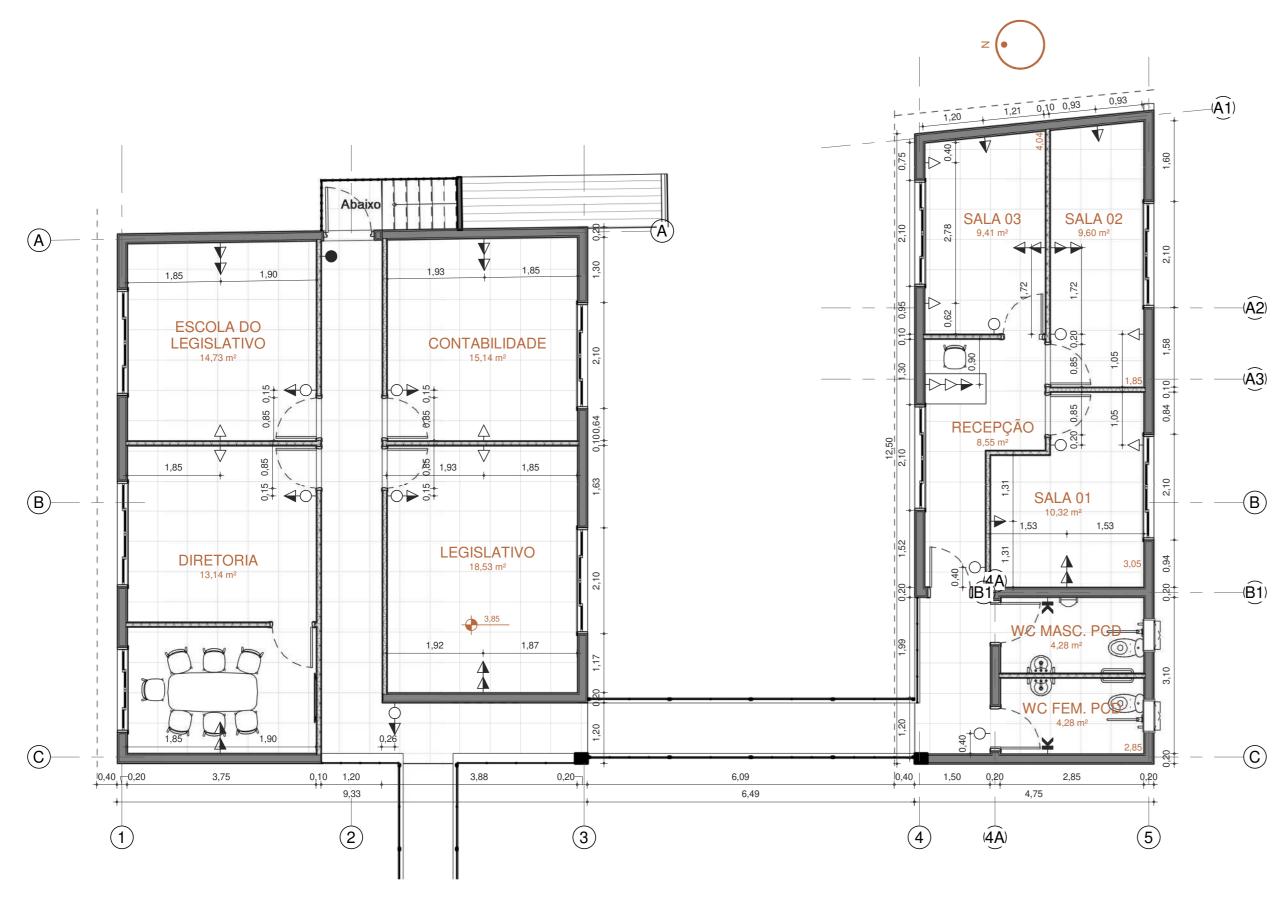

N2 PONTOS ELÉTRICOS Escala: 1 : 75

LEGENDA PONTOS ELÉTRICOS			
Símbolo da Planta	Legenda		
>	Tomada simples baixa, a 30 cm do piso acabado.		
-	Tomada simples média, a 120 cm do piso acabado.		
-	Tomada 220v alta, a 200 cm do piso acabado.		
-0	Interruptor simples, a 120 cm do piso acabado.		
-•	Interruptor paralelo, a 120 cm do piso acabado.		
-	Saída para cabo de Rede		
Ж	Sensor de Presença		

*PREVER PONTOS DE ALIMENTAÇÃO PARA VEÍCULOS ELÉTRICOS NO ESTACIONAMENTO

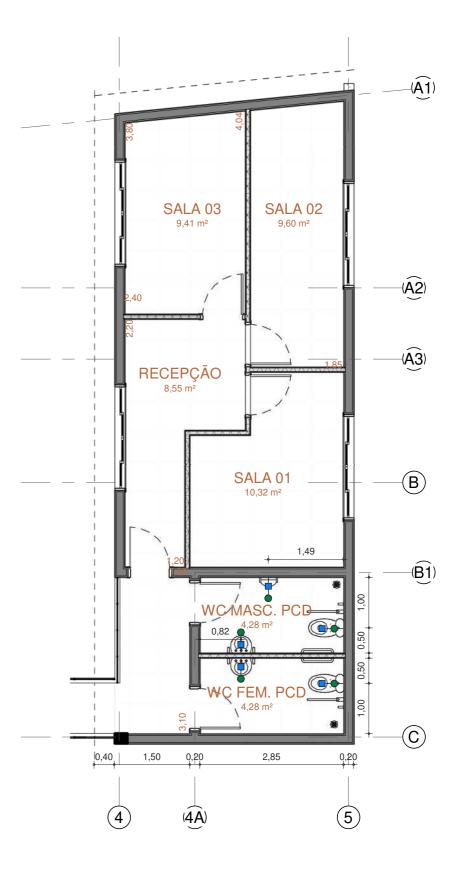

N2 PONTOS HIDRAULICOS Escala: 1 : 75

LEGENDA PONTOS HIDRÁULICOS				
Vista	Símbolo da Planta	Legenda		
	-	Ponto de Água Fria (AF)		
	∑H	Ponto de Registro (RG AQ AF)		
	-	Ponto de Água Quente (AQ)		
	-	Ponto de Esgoto (ES)		
		Ralo		

08 - A2

ENDEREÇO
CÂMARA DOS VEREADORES DE EMBU DAS ARTES
ANEXO ESTACIONAMENTO
CONTEÚDO:
PONTOS ELÉTRICOS E HIDRÁULICOS
DATA: 14/08/23 ESCALA: Como indicado

TAMIRIS VIEIRA
ARQUITETURA E INTERIORES
ARQUITETURATAMIRISVIEIRA@GMAIL.COM
@ARQ.TAMIRISVIEIRA

PROPRIETÁRIO

RESPONSÁVEL TÉCNICO

STATUS:
EXECUTIVO




09 - A2


ENDEREÇO CÂMARA DOS VEREADORES DE EMBU DAS ARTES ANEXO ESTACIONAMENTO CONTEÚDO: PLANTA DE FORRO ESCALA: 1:75


DATA: 14/08/23


TAMIRIS VIEIRA @ARQ.TAMIRISVIEIRA

GABINETES

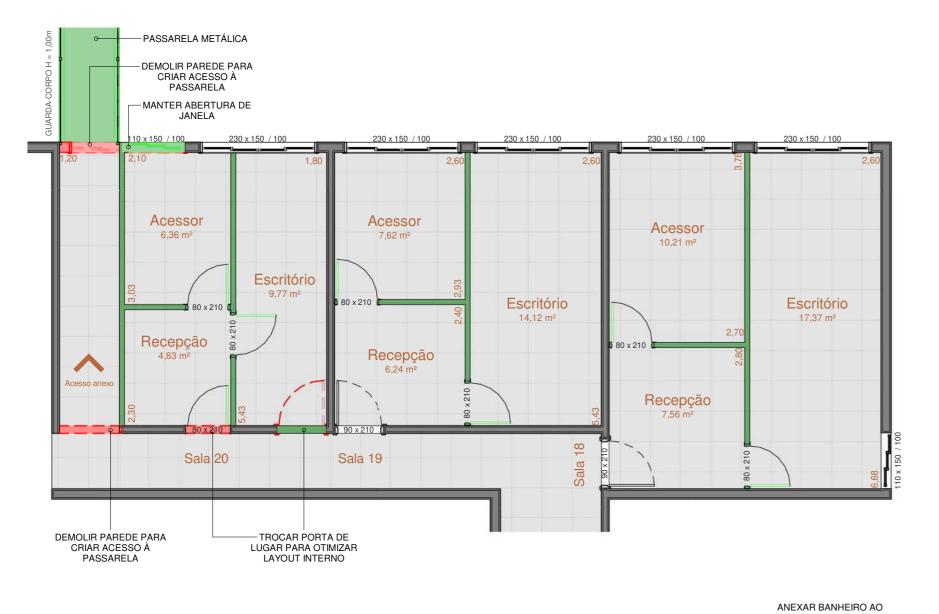

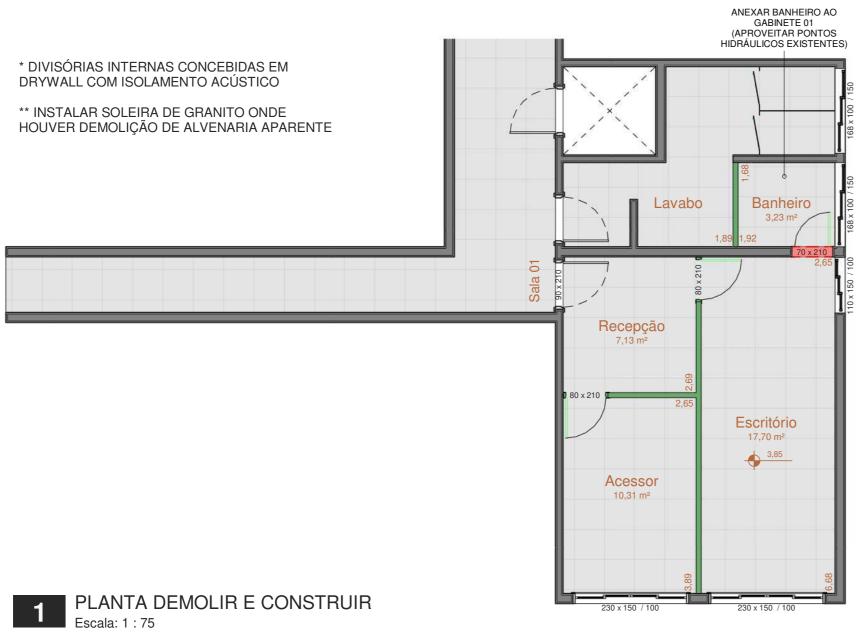

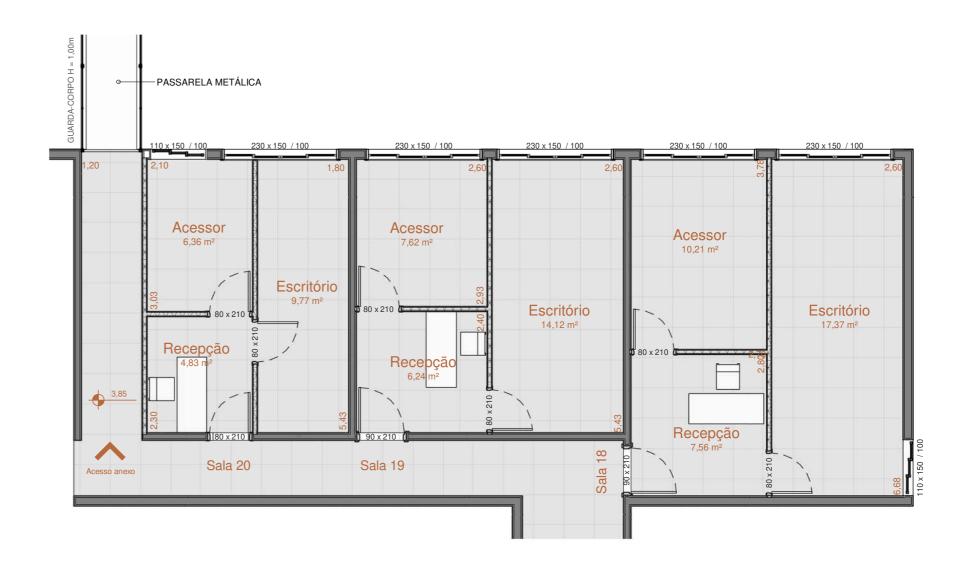

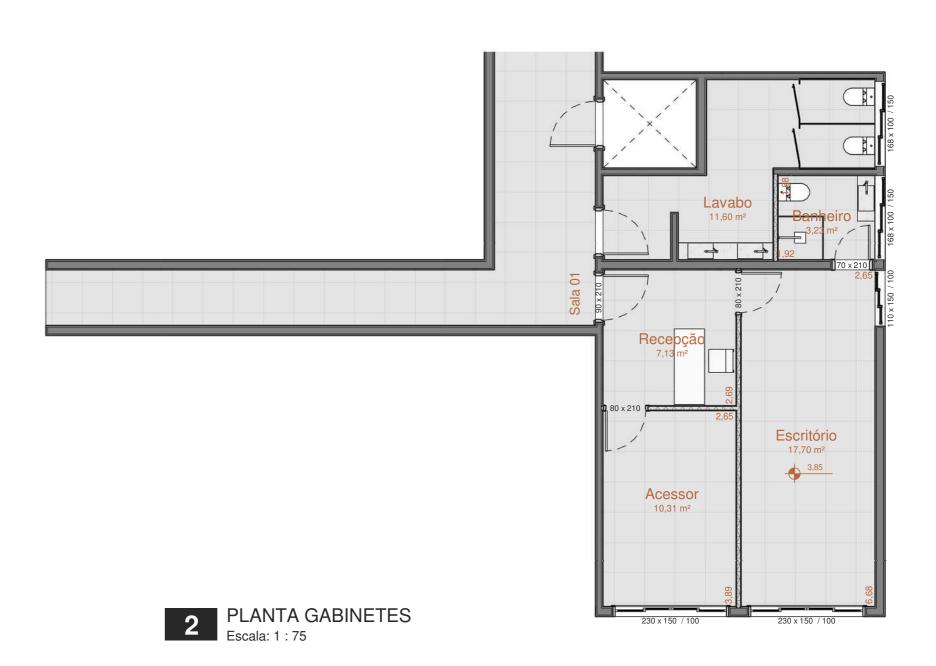



10 - A2

ENDEREÇO
CÂMARA DOS VEREADORES DE EMBU DAS ARTES
ANEXO ESTACIONAMENTO
CONTEÚDO:
PLANTA BAIXA GABINETES

DATA: 14/08/23 ESCALA: 1:75


TAMIRIS VIEIRA
ARQUITETURA E INTERIORES


ARQUITETURATAMIRISVIEIRA@GMAIL.COM
@ARQ.TAMIRISVIEIRA
STATUS:



	LEGENDA PONTOS ELÉTRICOS			
Símbolo da Planta	Legenda			
->	Tomada simples baixa, a 30 cm do piso acabado.			
-	Tomada simples média, a 120 cm do piso acabado.			
-	Tomada 220v alta, a 200 cm do piso acabado.			
-	Interruptor simples, a 120 cm do piso acabado.			
-	Interruptor paralelo, a 120 cm do piso acabado.			
-	Saída para cabo de Rede			
-K	Sensor de Presença			

LEGENDA PONTOS HIDRÁULICOS					
Vista	Símbolo da Planta	Legenda			
		Ponto de Água Fria (AF)			
	∑ŀ	Ponto de Registro (RG AQ AF)			
	-	Ponto de Água Quente (AQ)			
	-•	Ponto de Esgoto (ES)			
		Ralo			

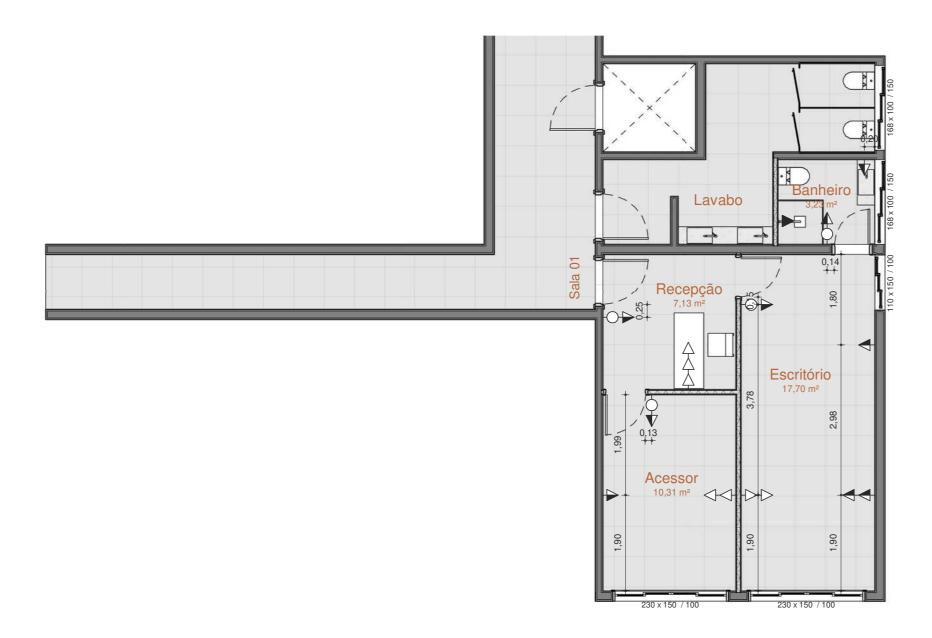

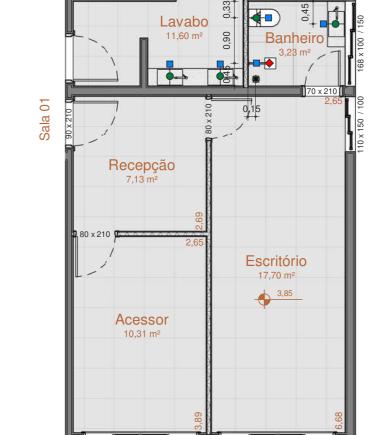

z (•

PONTOS ELÉTRICOS Escala: 1 : 75 PONTOS HIDRÁULICOS Escala: 1 : 75

11 - A2

ENDEREÇO


CÂMARA DOS VEREADORES DE EMBU DAS ARTES
ANEXO ESTACIONAMENTO

CONTEÚDO:

CONTEÚDO:
PONTOS HIDRÁULICOS E ELÉTRICOS GABINETES
DATA: 14/08/23 ESCALA: Como indicado

TÁMIRIS VIEIRA
ARQUITETURA E INTERIORES
ARQUITETURATAMIRISVIEIRA@GMAIL
@ARQ.TAMIRISVIEIRA



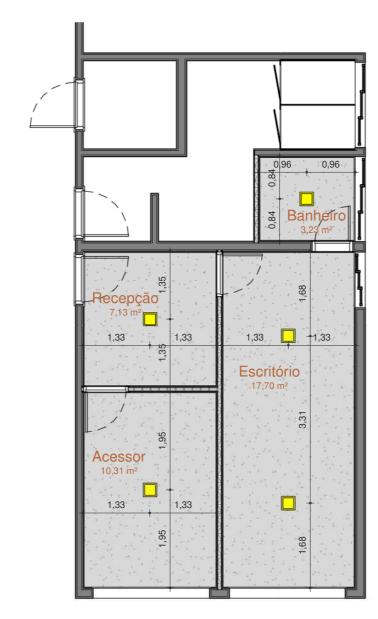

FORROS - GABINET	E		
MODELO	ÁREA	Altura	Local
Acartonado tabicado	124,78 m ²	2,6	Gabinetes
	124,78 m ²		
		Acartonado tabicado 124,78 m²	Acartonado tabicado 124,78 m² 2,6

TABELA DE LUMINÁRIAS GABINETE							
QTD.	Descrição	Fabricante	Acab.	Potência	Cor	Local	
Integrados		•	•	•			
19	Painel Embutido quadrado	Stella	Branco	24 W	4000 K	Gabinetes	
Total geral: 19		•					

PLANTA DE FORRO Escala: 1 : 75

12 - A2

ENDEREÇO

CÂMARA DOS VEREADORES DE EMBU DAS ARTES
ANEXO ESTACIONAMENTO

CONTEÚDO:
PLANTA DE FORRO GABINETES
DATA: 14/08/23 ESCALA: 1:75

TAMIRIS VIETRA
ANQUITETURA E INTERIORES
ARQUITETURATAMIRISVIETRA@GMAIL.C
@ARQ.TAMIRISVIETRA

PROPRIETÁRIO
RESPONSÁVEL TÉCNICO
STATUS:
EXECUTIVO

PROJETO EXECUTIVO

LISTA DE FOLHAS

SALA DE REUNIÕES

FOLHA

A01	PLANTA DE DEMOLIR E CONSTRUII
A02	LAYOUT
A03	PAGINAÇÃO
A04	REVESTIMENTOS
A05	PONTOS ELÉTRICOS
A06	PLANTA DE FORRO
A07	PLANTA DE ILUMINAÇÃO
80A	TABELA DE LUMINÁRIAS
A09	MARCENARIA - ARMÁRIO
A10	MESA DE REUNIÕES - OPÇÃO 01
A11	MESA DE REUNIÕES - OPÇÃO 02

REFEITÓRIO

B01	PLANTAS DE LAYOUT, ELETRICA E HIDRAULICA
B02	MARCENARIA BANCADA

COZINHA

C01 PLANTAS DE LAYOUT, ELÉTRICA E HIDRÁULICA
 C02 MARCENARIA ARMÁRIOS


ENDEREÇO CÂMARA DOS VEREADORES DE EMBU DAS ARTES SALA DE REUNIÕES CONTEÚDO: ÍNDICE

DATA: 10/10/2023

ESCALA:

TAMIRIS VIEIRA ARQUITETURATAMIRISVIEIRA@GMAIL.COM

PROPRIETÁRIO

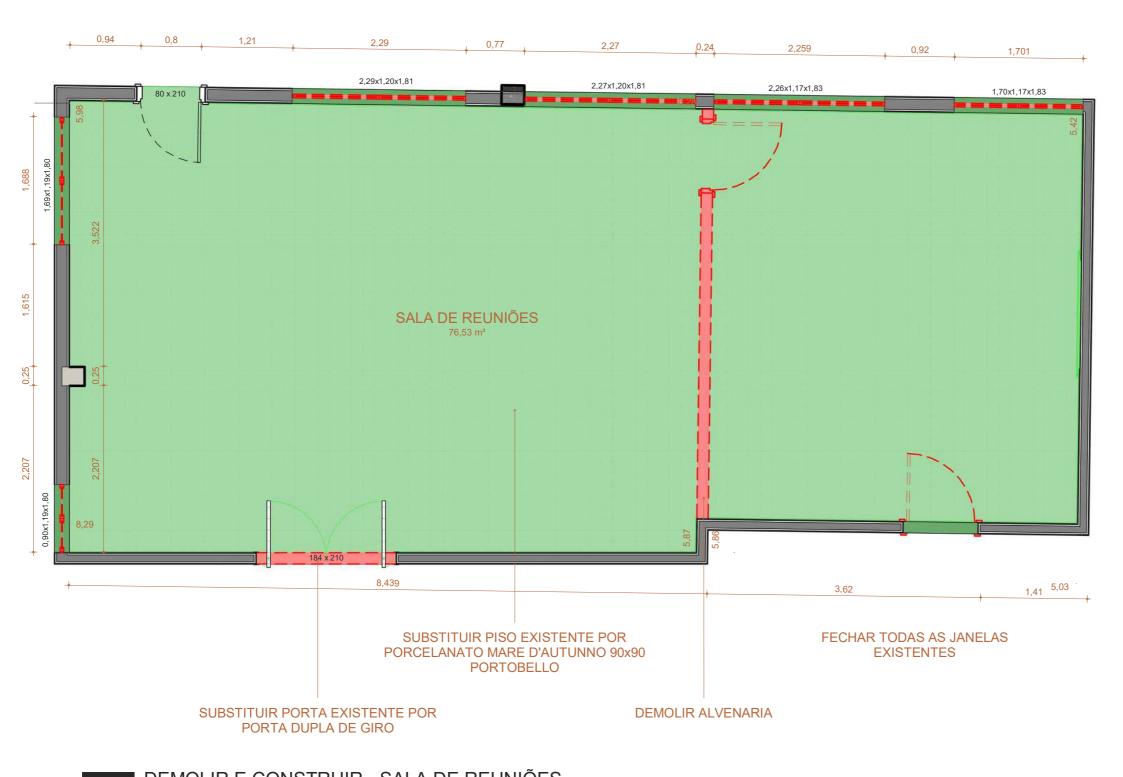

LEGENDA CONSTRUTIVA Símbolo da Planta Legenda Existente Construir Alvenaria Construir Piso

DEMOLIR E CONSTRUIR - SALA DE REUNIÕES Escala: 1:50


ENDEREÇO CÂMARA DOS VEREADORES DE EMBU DAS ARTES SALA DE REUNIÕES

CONTEÚDO:

DEMOLIR E CONSTURIR SALA DE REUNIÕES DATA: 10/10/2023 ESCALA: Como indicado

TAMIRIS VIEIRA ARQUITETURATAMIRISVIEIRA@GMAIL.COM

PROPRIETÁRIO

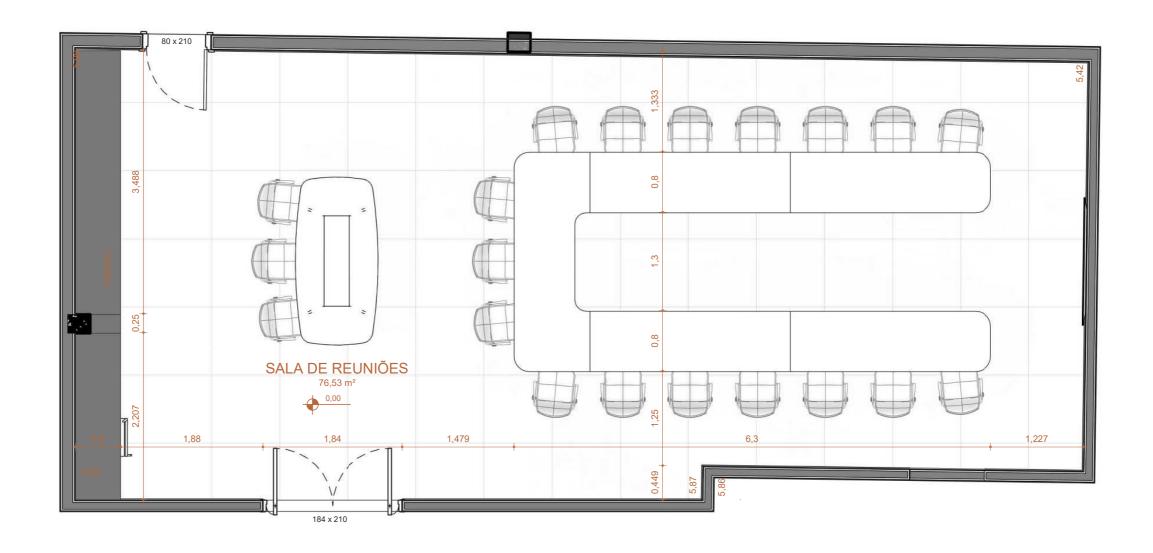

01-PLANTA BAIXA LAYOUT Escala: 1:50

A02

ENDEREÇO

CÂMARA DOS VEREADORES DE EMBU DAS ARTES
SALA DE REUNIÕES


CONTEÚDO: PLANTA BAIXA LAYOUT

DATA: 10/10/2023

ESCALA: 1:50



PROPRIETÁRIO

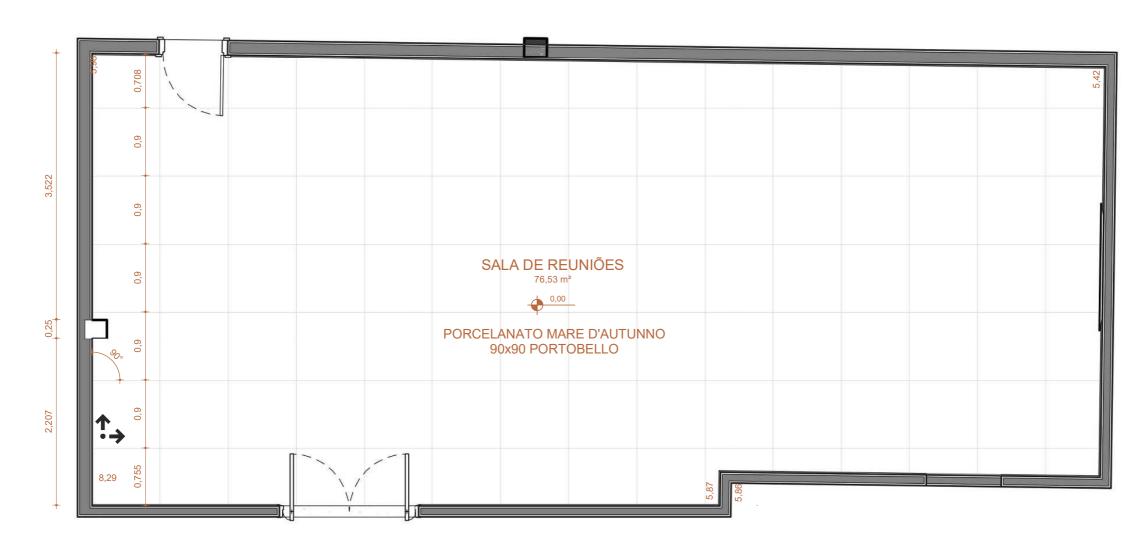

1 01-PLANTA PAGINAÇÃO DE PISO Escala: 1:50

A03

ENDEREÇO


CÂMARA DOŚ VEREADORES DE EMBU DAS ARTES
SALA DE REUNIÕES

CONTEÚDO:
PLANTA BAIXA PAGINAÇÃO
DATA: 10/10/2023 ESCALA: 1:50

TAMIRIS VIEIRA
ARQUITETURA E INTERIORES

ARQUITETURATAMIRISVIEIRA@GMAL.COM
@ARQ.TAMIRISVIEIRA

PROPRIETÁRIO

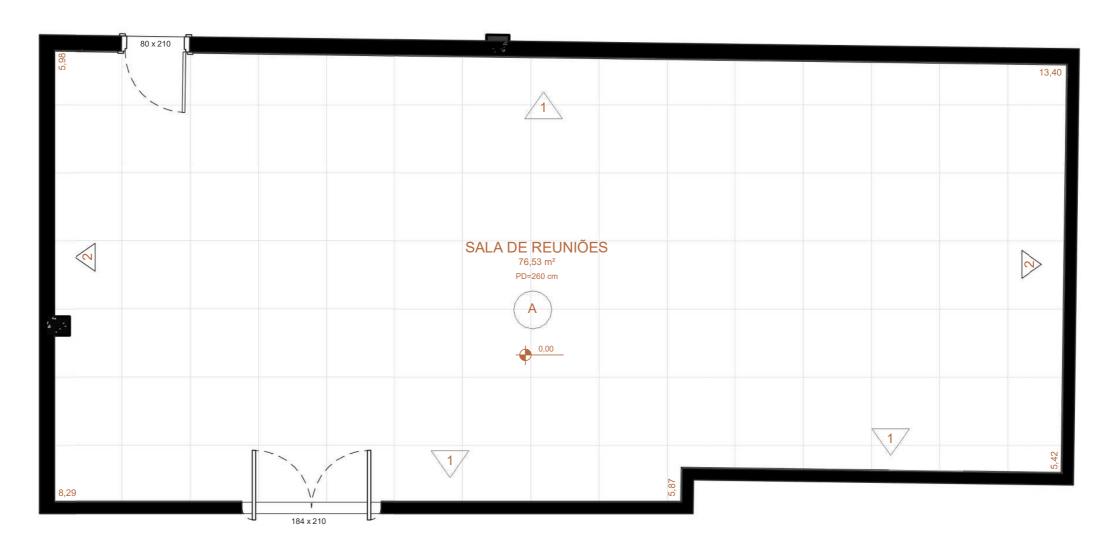

PLANTA DE REVESTIMENTOS Escala: 1:50

LEGENDA	DE PINTURAS		LEGENDA DE PISO
Símbolo da Planta	Legenda	Quant.	Símbolo da Planta Legenda Quant.
\triangle	Papel de parede Linho	70m²	PORCELANATO 76,50m² +10%= MARE D'AUTUNNO 90x90 PORTOBELLO 76,50m² +10%= 84,00m²
/2	Papel de parede neutro	<u>~</u> -7111	RODAPÉ H:15cm Perímetro: 39,00m Área: 5,85m²

A04

ENDEREÇO

CÂMARA DOS VEREADORES DE EMBU DAS ARTES
SALA DE REUNIÕES

CONTEÚDO:
PLANTA REVESTIMENTOS

DATA: 10/10/2023 ESCALA: 1:50


TAMIRIS VIEIRA
ARQUITETURA E INTERIORES
ARQUITETURATAMIRISVIEIRA@GMAL.COM
@ARQ.TAMIRISVIEIRA

PROPRIETÁRIO

RESPONSÁVEL TÉCNICO

STATUS:

EXECUTIVO

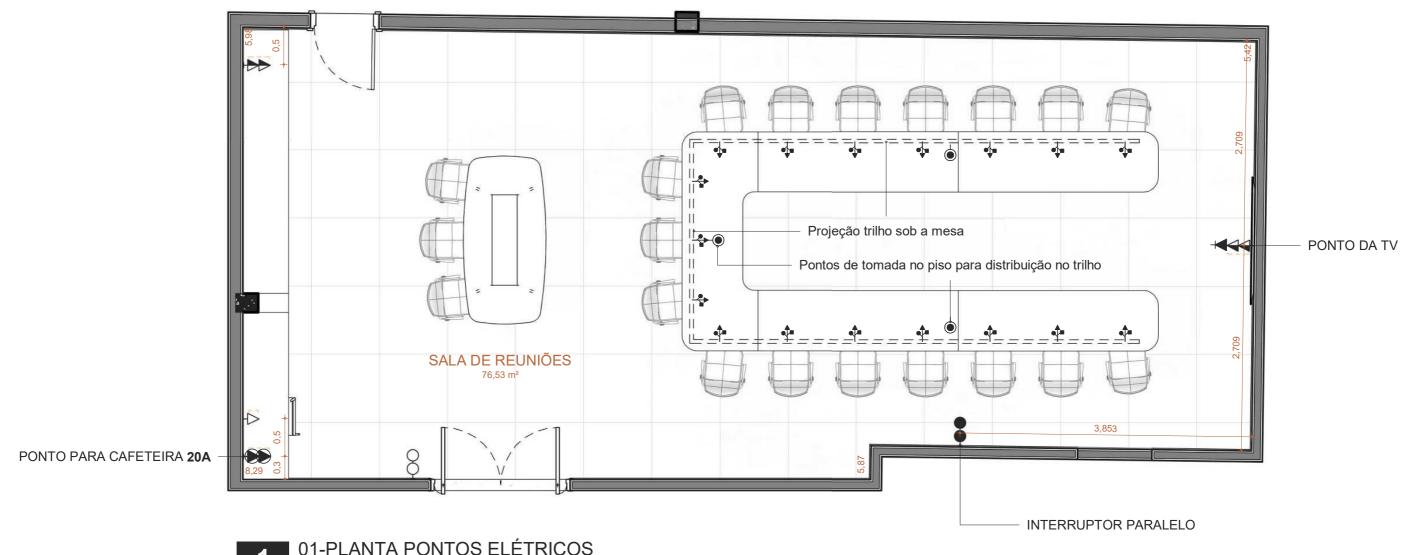

01-PLANTA PONTOS ELÉTRICOS Escala: 1:50

Símbolo da Planta	Legenda Toroch simula heim a 20 anda sign a sahada
	Tours de simulat haire a 00 and de nice acabada
->	Tomada simples baixa, a 30 cm do piso acabado.
-	Tomada simples média, a 120 cm do piso acabado.
-	Tomada simples alta, a 200 cm do piso acabado.
-	Tomada simples no piso.
*	Ponto de USB sob a mesa em trilho.
-0	Interruptor simples, a 120 cm do piso acabado.
-	Interruptor paralelo, a 120 cm do piso acabado.
+	Saída para cabo de Rede
•	Tomada de 20A, a 120 cm do piso acabado.

A05

ENDEREÇO CÂMARA DOS VEREADORES DE EMBU DAS ARTES SALA DE REUNIÕES CONTEÚDO: PLANTA BAIXA PONTOS ELÉTRICOS


DATA: 10/10/2023

ESCALA: Como indicado


TAMIRIS VIEIRA ARQUITETURATAMIRISVIEIRA@GMAIL.COM

PROPRIETÁRIO

RESPONSÁVEL TÉCNICO STATUS: **EXECUTIVO**

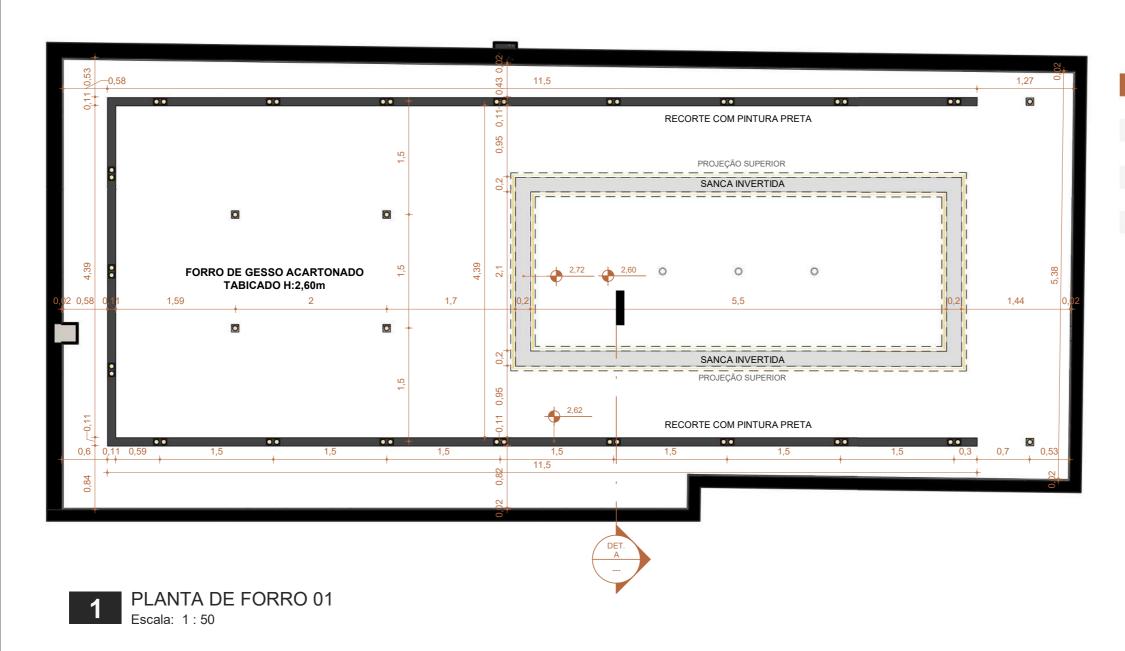



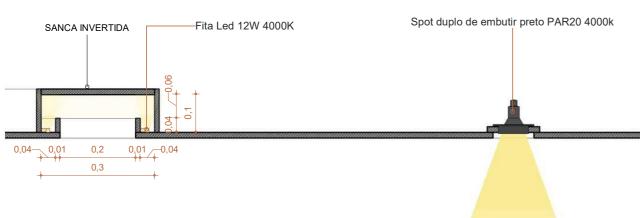

DETALHE SANCA
Escala: 1:10

A06

ENDEREÇO CÂMARA DOS VEREADORES DE EMBU DAS ARTES SALA DE REUNIÕES CONTEÚDO:

CONTEÚDO:
PLANTA DE FORRO
DATA: 10/10/2023

ESCALA: Como indicado

TAMIRIS VIEIRA
ARQUITETURA E INTERIORES
ARQUITETURATAMIRISVIEIRA@GMAIL.COI

ARQUITETURATAMIRISVIEIRA@GMAIL.COM
@ARQ.TAMIRISVIEIRA

RESPONSÁVEL TÉCNICO
STATUS:
EXECUTIVO

PROPRIETÁRIO

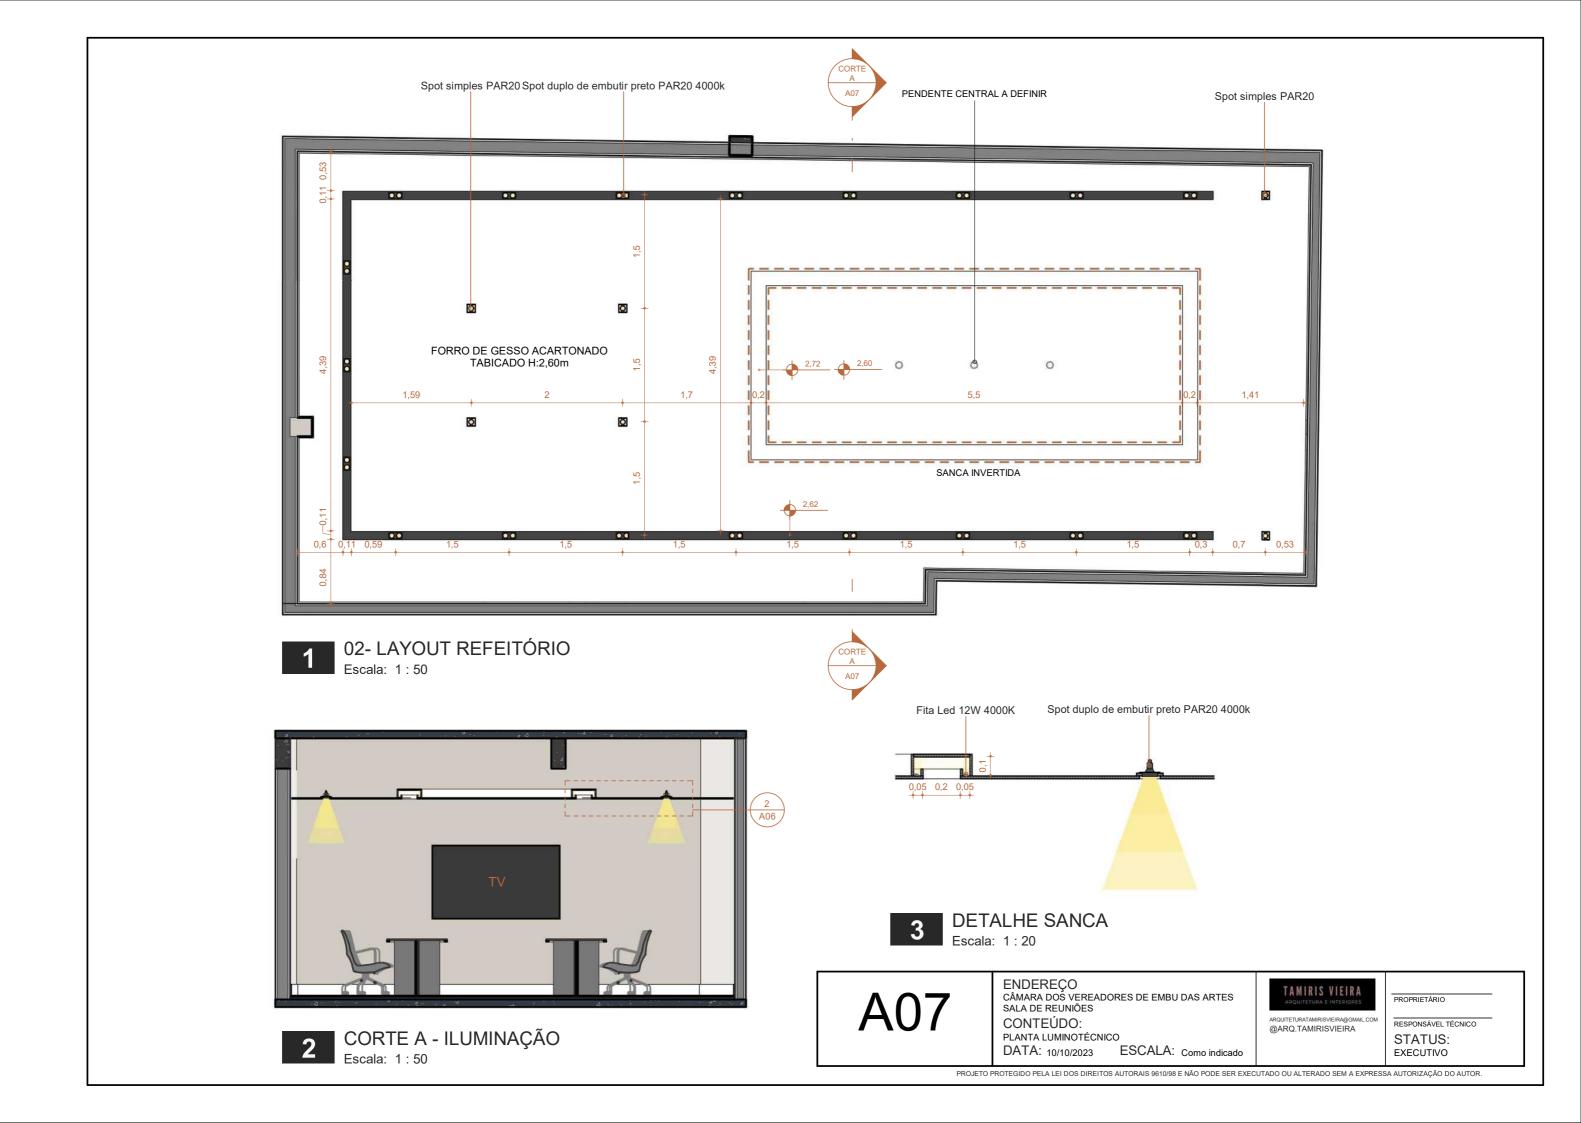


TABELA DE LUMINÁRIAS								
QTD.	TIPO	FABRICANTE DA LUMINÁRIA	ACAB.	IMAGEM				
19	Spot duplo de embutir preto PAR20 4000k	Newline	Alumínio Preto					
Luminárias								
8	Spot simples PAR20	Stella	Branco					
Total geral: 27								

TABELA DE LÂMPADAS								
QTD.	DESCRIÇÃO	FABRICA NTE	MODELO	DADOS DA LÂMPADA	POT. (W)	IMAGEM		
8	Lâmpada PAR20	Stella	ECO - STH9010/27	2700 K / IRC>80 / 430 Im	5 W			
38	Lâmpada PAR20	Stella	ECO - STH9024/40	4000 K / IRC>80 / 550 Im	6 W			
Total geral: 46								

	ESPECIFICAÇÕES DE FITAS												
QTD.	DESCRIÇÃO	FABRICA NTE	MODELO	TEMP. COR	POTÊNCIA POR METRO	TENSÃ O	IRC/R9	FLX. LUMINOSO POR METRO	ESP. LEDS	COMP. (cm)	FLX. LUMINOSO TOTAL	POT. TOTAL	IMAGEM
Fitas de LE	D				•		•				•		
1	Fita de LED 12V	Stella	EVO - STH6810/40	4000 K	12 W	12V	>80	1100 lm	60 LEDs SMD5050/m	5,96	6556 lm	72 W	
1	Fita de LED 12V	Stella	EVO - STH6810/40	4000 K	12 W	12V	>80	1100 lm	60 LEDs SMD5050/m	2,56	2819 lm	31 W	
1	Fita de LED 12V	Stella	EVO - STH6810/40	4000 K	12 W	12V	>80	1100 lm	60 LEDs SMD5050/m	5,96	6556 lm	72 W	
1	Fita de LED 12V	Stella	EVO - STH6810/40	4000 K	12 W	12V	>80	1100 lm	60 LEDs SMD5050/m	2,56	2819 lm	31 W	
1	Fita de LED 12V	Stella	EVO - STH6810/40	4000 K	12 W	12V	>80	1100 lm	60 LEDs SMD5050/m	2,04	2242 lm	24 W	
1	Fita de LED 12V	Stella	EVO - STH6810/40	4000 K	12 W	12V	>80	1100 lm	60 LEDs SMD5050/m	5,44	5982 lm	65 W	
1	Fita de LED 12V	Stella	EVO - STH6810/40	4000 K	12 W	12V	>80	1100 lm	60 LEDs SMD5050/m	5,44	5982 lm	65 W	
1	Fita de LED 12V	Stella	EVO - STH6810/40	4000 K	12 W	12V	>80	1100 lm	60 LEDs SMD5050/m	2,04	2242 lm	24 W	
Total geral:	: 8				•					32,00	•	384 W	

80A

ENDEREÇO

CÂMARA DOS VEREADORES DE EMBU DAS ARTES
SALA DE REUNIÕES

CONTEÚDO:

TABELA DE LUMINÁRIAS

DATA: 10/10/2023 ESCALA:

TAMIRIS VIEIRA
ARQUITETURA E INTERIORES

ARQUITETURATAMIRISVIEIRA@GMAIL.COM
@ARQ.TAMIRISVIEIRA

PROPRIETÁRIO



2 01-PLANTA MARCENARIA Escala: 1:50

0,6 0,02-0,018 0,562





ELEVAÇÃO MARCENARIA Escala: 1:50

REVESTIMENTO:



A09

ENDEREÇO CÂMARA DOS VEREADORES DE EMBU DAS ARTES SALA DE REUNIÕES CONTEÚDO: MARCENARIA ARMÁRIO

ARQUITETURATAMIRISVIEIRA@GMAIL.COM


TAMIRIS VIEIRA


PROPRIETÁRIO RESPONSÁVEL TÉCNICO

STATUS:


DATA: 10/10/2023 ESCALA: Como indicado

EXECUTIVO

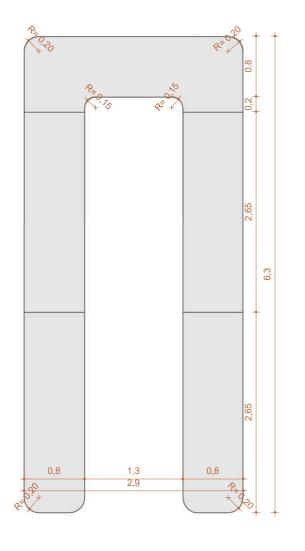


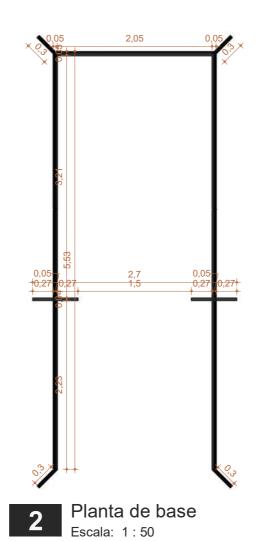


Elevação de topo Escala: 1:50

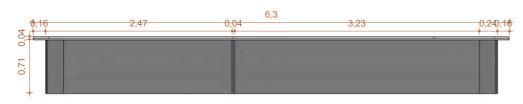


Elevação direita Escala: 1:50

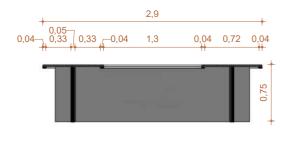

Detalhe do corte A Escala: 1:50

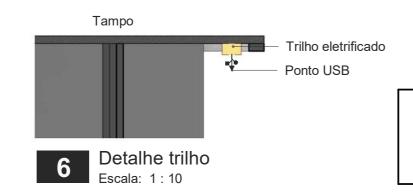

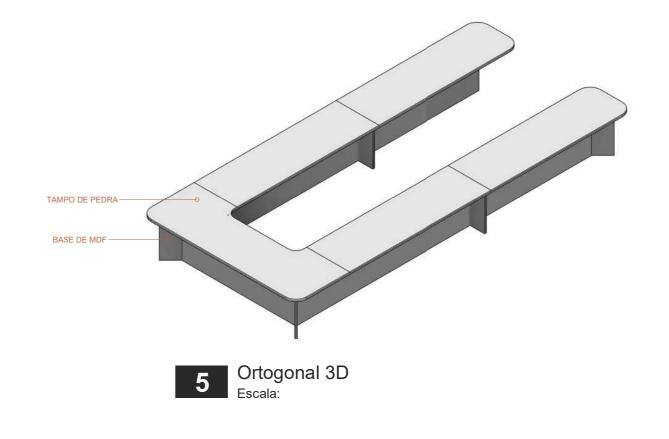

Lista de peças								
QTD.	Descrição	FABRICANTE	LARGURA	ALTURA	COMPRIMEN TO			

8	<varia></varia>	<varia></varia>			0,00
Chapas	1		1		1
4	MDF		0,30	0,02	2,92
2	MDF		0,32	0,02	1,46
2	MDF		0,34	0,02	1,46
4	MDF		0,60	0,02	2,92
4	Marmoraria		0,80	0,02	10,60
1	Marmoraria		1,00	0,02	2,90
2	MDF		2,05	0,02	1,46
1	MDF		2,15	0,02	0,73
6	MDF		5,51	0,02	4,38
Total geral: 34					

A10

ENDEREÇO


CÂMARA DOS VEREADORES DE EMBU DAS ARTES
SALA DE REUNIÕES


CONTEÚDO:


MESA DE REUNIÕES - OPÇÃO 01 DATA: 10/10/2023 ESCALA: Como indicado TAMIRIS VIEIRA

ARQUITETURATAMIRISVIEIRA@GMAIL.COM


PROPRIETÁRIO RESPONSÁVEL TÉCNICO STATUS: **EXECUTIVO**

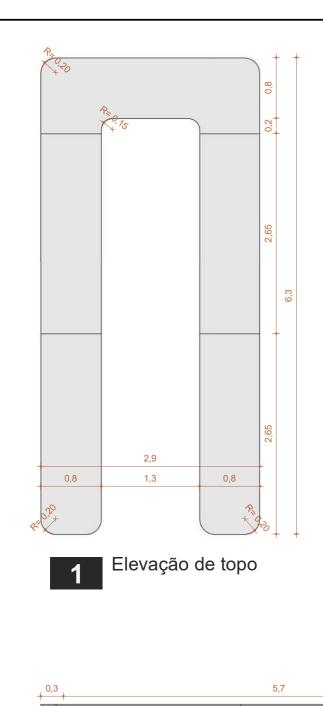

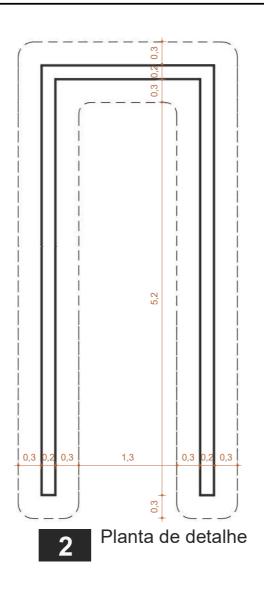


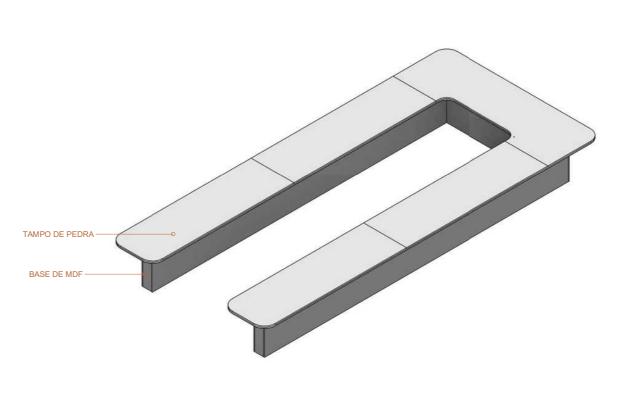


Ortogonal 3D

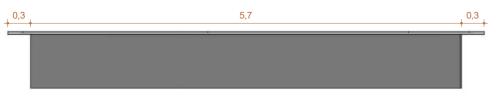

Elevação direita

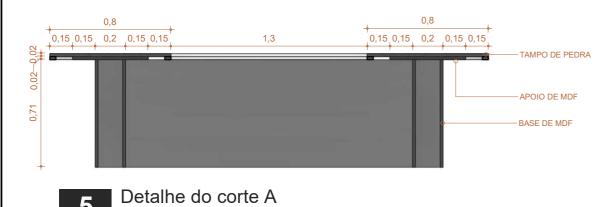

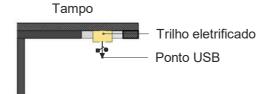

Detalhe trilho Escala: 1:10

Lista de peças							
QTD.	Descrição	FABRICANTE	LARGURA	ALTURA	COMPRIMENTO		

8	<varia></varia>	<varia></varia>			0,00
Chapas					·
2	MDF		0,16	0,02	1,42
5			0,50	0,02	13,59
4	Marmoraria		0,80	0,02	10,60
1	Marmoraria		1,00	0,02	2,90
1	MDF		1,90	0,02	0,71
1	MDF		2,30	0,02	0,71
2	MDF		5,52	0,02	1,42
2	MDF		5,68	0,02	1,42

Total geral: 26 32,77

ENDEREÇO

CÂMARA DOS VEREADORES DE EMBU DAS ARTES
SALA DE REUNIÕES


CONTEÚDO:


MESA DE REUNIÕES - OPÇÃO 02 DATA: 10/10/2023 ESCALA: Como indicado TAMIRIS VIEIRA


ARQUITETURATAMIRISVIEIRA@GMAIL.COM

RESPONSÁVEL TÉCNICO STATUS: **EXECUTIVO**

PROPRIETÁRIO

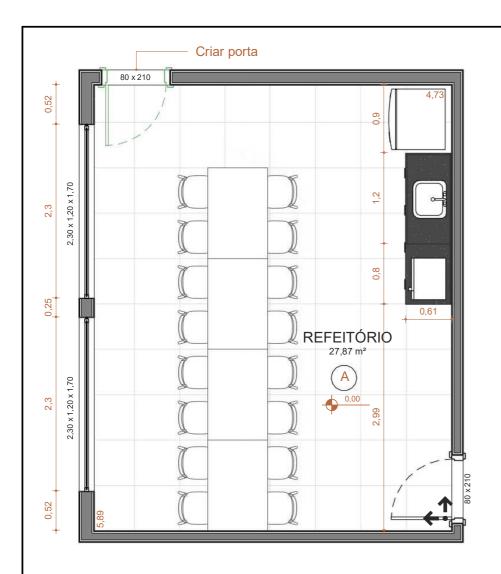

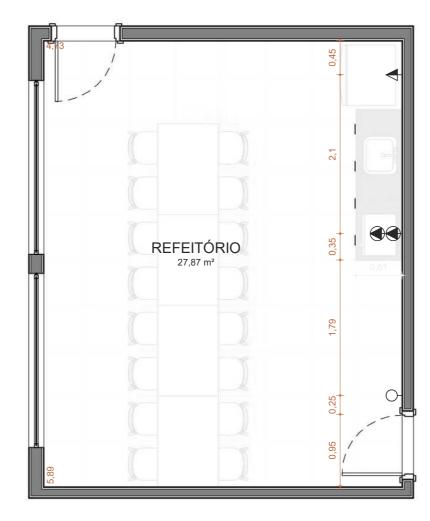

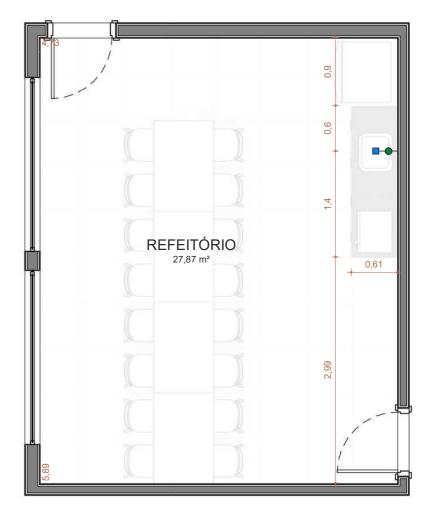

LAYOUT REFEITÓRIO
Escala: 1:50

LEGENDA DE PISO

Símbolo da Planta

Legenda

Porcelanato Nord
Cement natural
retificado 60x60cm
cinza Portobello

RODAPÉ H:15cm

Perímetro: 21,20m
Área: 3,20m²

PONTOS ELÉTRICOS Escala: 1:50

LEGENDA PONTOS ELÉTRICOS

Símbolo da Planta

Legenda

Tomada simples baixa, a 30 cm do piso acabado.

Tomada simples média, a 120 cm do piso acabado.

Interruptor paralelo, a 120 cm do piso acabado.

Tomada de 20A, a 120 cm do piso acabado.

PONTOS HIDRÁULICOS Escala: 1:50

LEGENDA PONTOS HIDRÁULICOS

Vista Símbolo da Planta Legenda

-■ Ponto de Água Fria (AF)

XH Ponto de Registro (RG AQ | AF)

→ Ponto de Água Quente (AQ)

Ponto de Esgoto (ES)

B01


ENDEREÇO
CÂMARA DOS VEREADORES DE EMBU DAS ARTES
SALA DE REUNIÕES
CONTEÚDO:
PLANTAS REFEITÓRIO
DATA: 10/10/2023 ESCALA: Como indicado


TAMIRIS VIEIRA
ARQUITETURA E INTESIORES:
ARQUITETURATAMIRISVIEIRA@GMAIL.COM
@ARQ.TAMIRISVIEIRA


PROPRIETÁRIO

RESPONSÁVEL TÉCNICO

STATUS:
EXECUTIVO

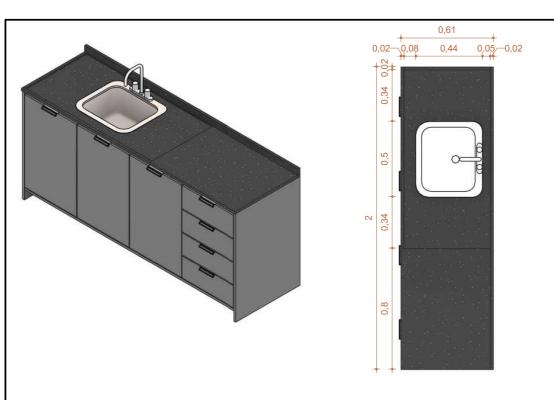

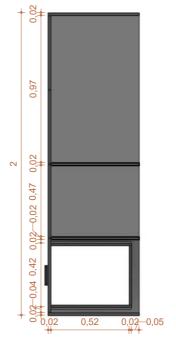

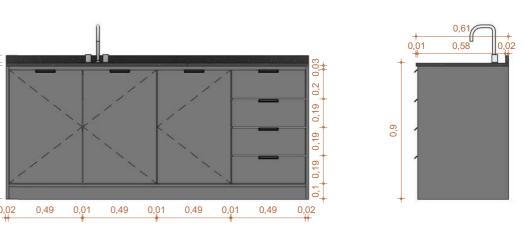

Ortogonal 3D

Elevação de topo

Planta de detalhe
Escala: 1:25

4 Elevação frontal
Escala: 1:25

5 Elevação lateral Escala: 1:25

Gaveta

Gaveta

Gaveta


Gaveta

Gaveta

O,1

O,5



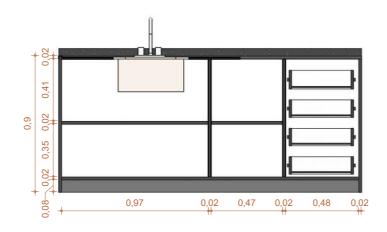

6 Corte A1

7 Corte A2

Escala: 1:25

8 Corte B

Escala: 1:25

Lista de peças

QTD. Descrição FABRICANTE LARGURA ALTURA MENTO

2					0,00
3	Gaveta com Corrediça Telescópica		0,49	0,18	1,65
1	Gaveta com Corrediça Telescópica		0,49	0,19	0,55
Chapas					
3	Marmoraria		0,02	0,01	2,97
4			0,39	0,01	2,07
1	Marmoraria		0,61	0,01	1,20
4	MDF		0,39	0,02	0,47
7	MDF		0,49	0,02	2,98
8	MDF		0,53	0,02	0,94
4	MDF		0,58	0,02	3,00
3	MDF		0,60	0,02	3,72
1	Marmoraria		0,61	0,02	0,80
3	MDF		1,96	0,02	0,21
1	Pedra		2,00	0,02	0,05
Ferrage	ns				
8	Corrediça Telescópica	Hafele			0,00

 7
 Puxador
 Zen
 0,00

 Total geral: 60
 20,61

MATERIAIS: GRANITO VERDE UBATUBA MDF CINZA CLARO

B02

Puxadores


ENDEREÇO CÂMARA DOS VEREADORES DE EMBU DAS ARTES SALA DE REUNIÕES CONTEÚDO:


CONTEÚDO:
BANCADA REFEITÓRIO
DATA: 10/10/2023


ESCALA: 1:25





RESPONSÁVEL TÉCNICO
STATUS:
EXECUTIVO

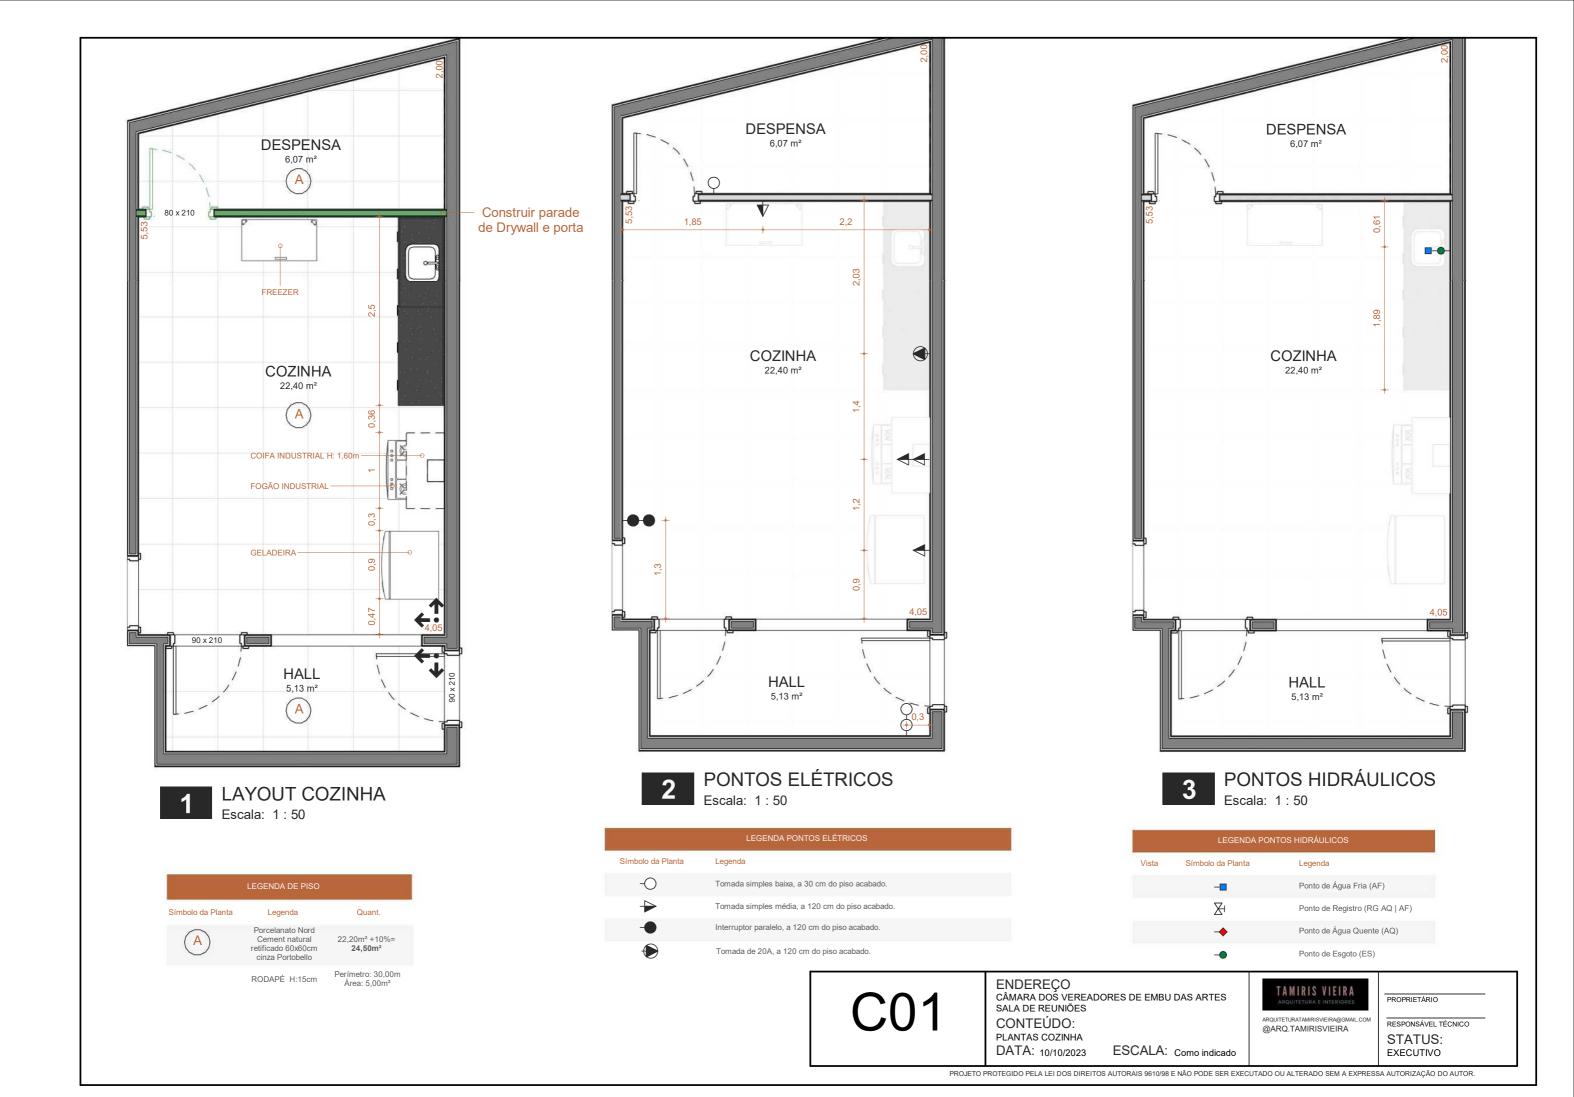

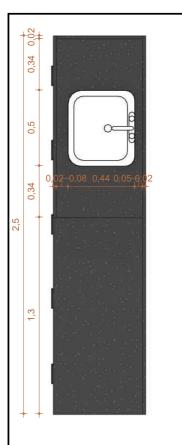

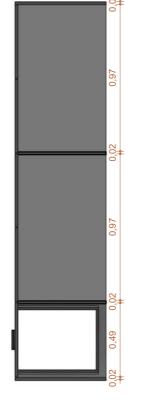

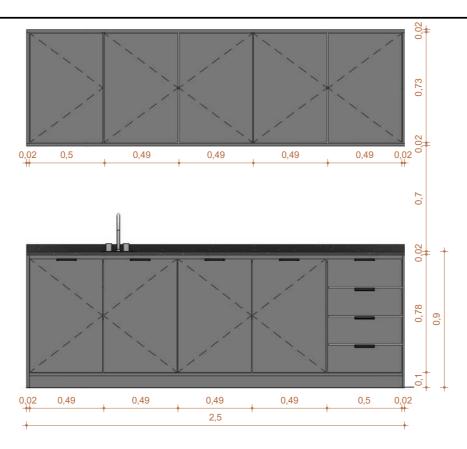

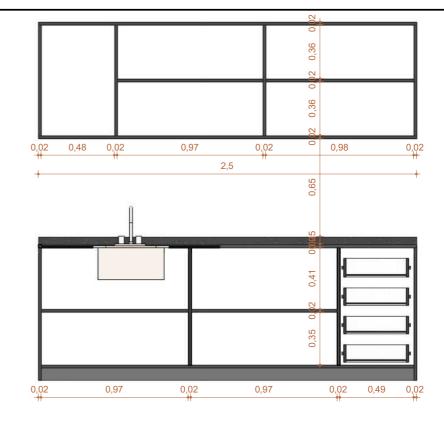

Planta
Escala: 1:25

Planta de detalhe Escala: 1:25

Elevação frontal Escala: 1:25

Lista de peças gabinete COMPRIME LARGUR QTD. Descrição **ALTURA** NTO

2				0,00
3	Gaveta com Corrediça Telescópica	0,49	0,18	1,65
1	Gaveta com Corrediça Telescópica	0,49	0,19	0,55

Chapas

Onapas				
3	Marmoraria	0,02	0,01	2,97
4		0,40	0,01	2,07
1	Marmoraria	0,61	0,01	1,20
4	MDF	0,40	0,02	0,47
8	MDF	0,49	0,02	3,73
8	MDF	0,53	0,02	0,94
4	MDF	0,58	0,02	3,50
3	MDF	0,60	0,02	4,22
1	Marmoraria	0,61	0,02	1,30
3	MDF	2,46	0,02	0,21
1	Pedra	2,50	0,02	0,05

Ferragens

Corrediça Telescópica 0,00 8 Puxadores


Puxador 0,00 8 Total geral: 62 22,86

Lista de peças armário aéreo COMPRIMENT QTD. Descrição LARGURA **ALTURA**

Chapas

Onapas								
4	MDF	0,33	0,02	3,41				
4	MDF	0,35	0,02	6,46				
5	MDF	0,49	0,02	3,60				

Total geral: 13 13,47

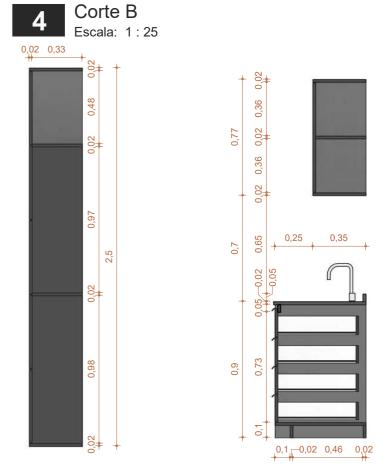

Planta Armário aéreo Escala: 1:25

Corte A Escala: 1:25

ENDEREÇO CÂMARA DOS VEREADORES DE EMBU DAS ARTES SALA DE REUNIÕES CONTEÚDO: ARMÁRIO COZINHA

ESCALA: 1:25

DATA: 10/10/2023

TAMIRIS VIEIRA ARQUITETURATAMIRISVIEIRA@GMAIL.COM

@ARQ.TAMIRISVIEIRA

PROPRIETÁRIO RESPONSÁVEL TÉCNICO STATUS: **EXECUTIVO**